


PROJEKT  
ZAGOSPODAROWANIA TERENU


DZIAŁKA NR 920  
POSIEDZIELCA: gmina Ory  
INWESTOR: Inwestycja  
Miejscowość: gmina Ory

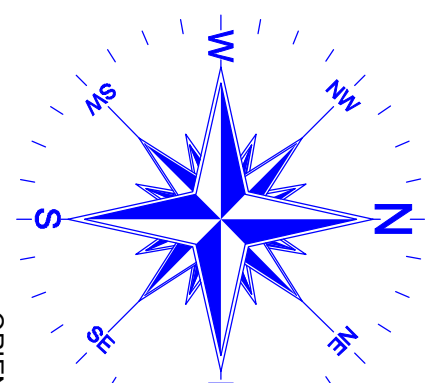

LEGENDA:

Linia granicy działki  
Linia granicy nieruchomości  
Linia granicy działki

Symbol	Opis
---	Linia granicy działki
---	Linia granicy nieruchomości
---	Linia granicy działki

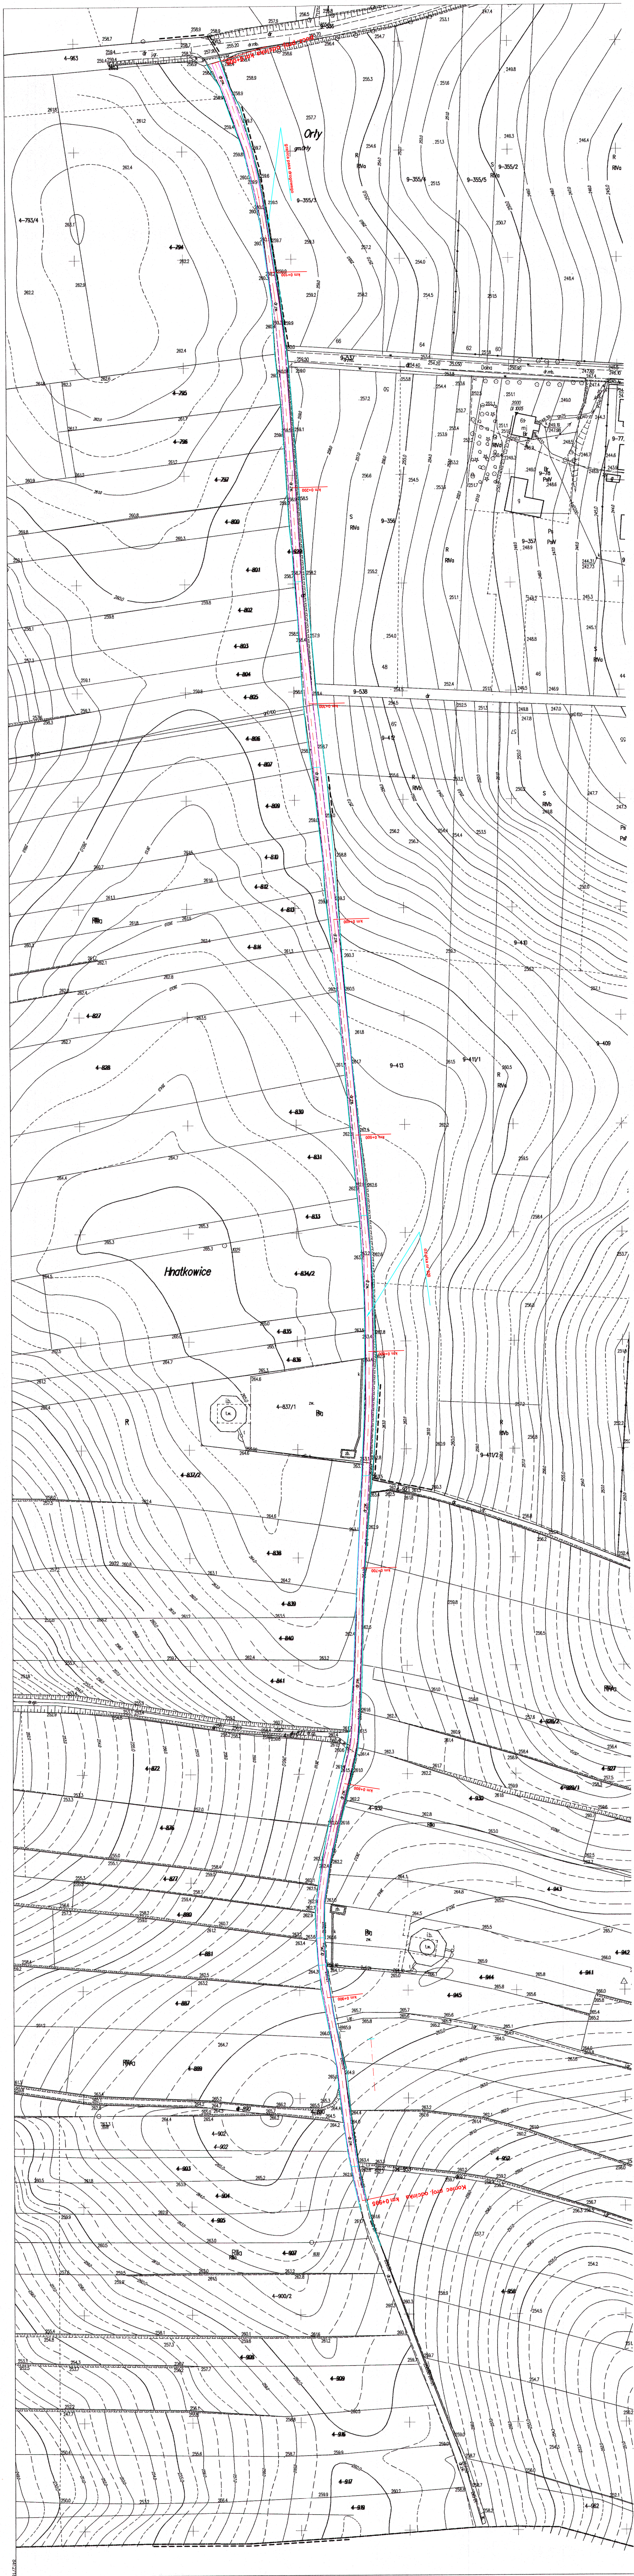

kopia MAPY ZASADNICZEJ  
skala 1:1000  
Główny 5.121.10.16.4  
Jednostka ewidencyjna: 181307, 2 Ory  
Członek: 0004 Inwestycja, 0009 Ory  
Inwestycja: 42.02.01.01  
Wzrosty: 0004 Inwestycja, 0009 Ory  
Układ współrzędnych: UTM

Wzrosty: 0004 Inwestycja, 0009 Ory  
Układ współrzędnych: UTM