


PROJEKT
ZAGOSPODAROWANIA TERENU

DZIAŁ KA NR 260/2


POŁOŻONEJ - gm. Oty
MIEJSCOWOŚĆ - Durnikowiczki
INWESTOR - gmina Oty

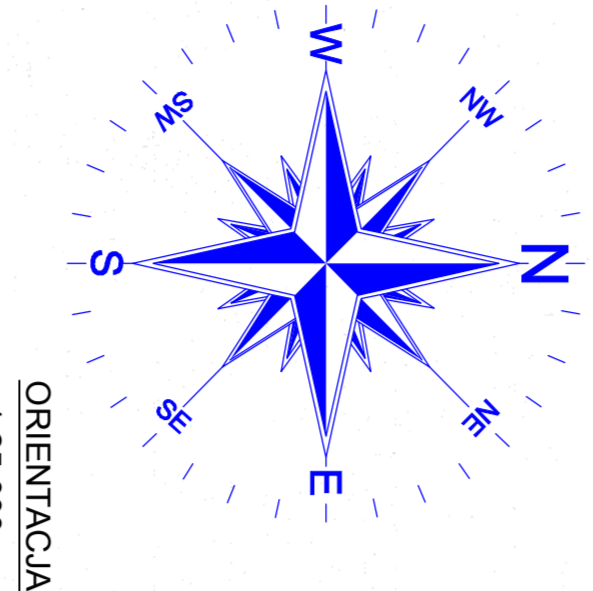

LEGENDA:

OS DROGI GMINNEJ
PROJEKOWANA KAMERZCZYNIA
granica pasa drogowego

Symbol	Opis	Symbol	Opis
	PROJEKT BUDOWLANY		BRZOSZWA
	PROJEKT ZAGOSPODAROWANIA TERENU		PROJEKT ZAGOSPODAROWANIA TERENU
	PROJEKT ZAGOSPODAROWANIA TERENU		PROJEKT ZAGOSPODAROWANIA TERENU
	PROJEKT ZAGOSPODAROWANIA TERENU		PROJEKT ZAGOSPODAROWANIA TERENU

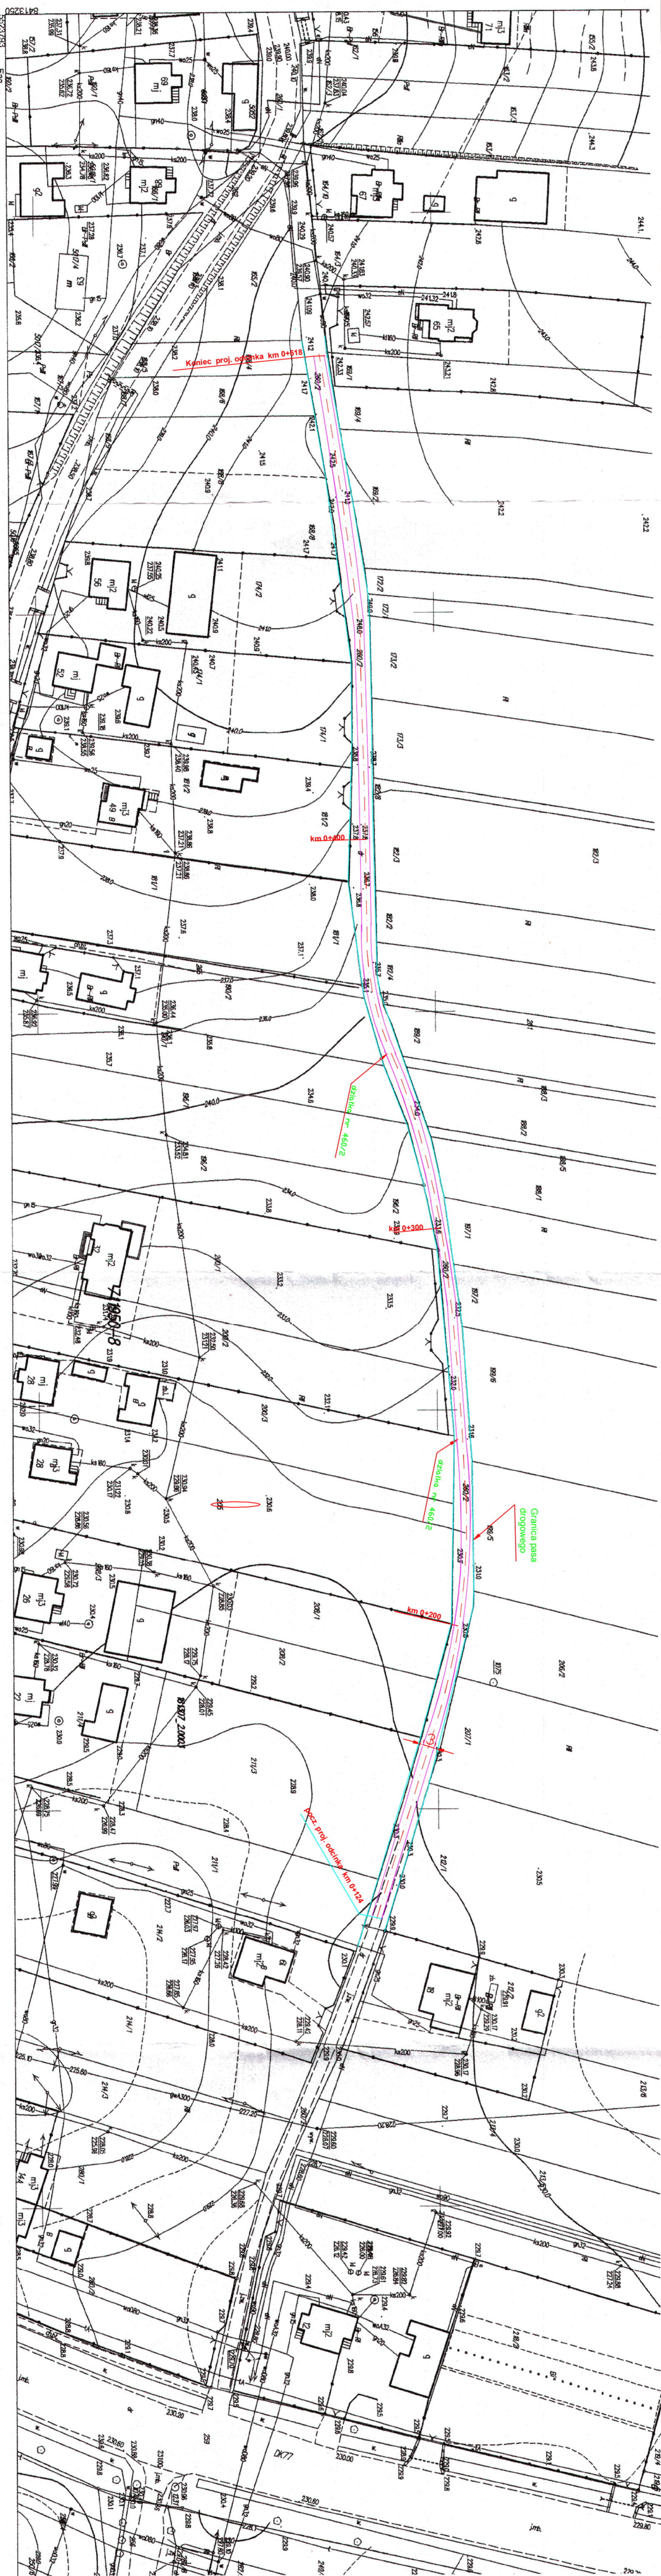

Kopia MAPY ZASADNICZEJ
skala 1:1000
Cechy: 8.120.10.6.2
Jednostka ewidencyjna: 181307.2 Oty
Obręb: 0003 Durnikowiczki
Współrzędne: 181307.2 Oty
Układ współrzędnych: UTM 181307.2 Oty

Podpisano na granicy działki 181307.2 Oty
Data: 18.12.2008
Miejsce: 181307.2 Oty
Podpis: 181307.2 Oty
Data: 18.12.2008
Miejsce: 181307.2 Oty
Podpis: 181307.2 Oty
Data: 18.12.2008
Miejsce: 181307.2 Oty