


PROJEKT ZAGOSPODAROWANIA TERENU

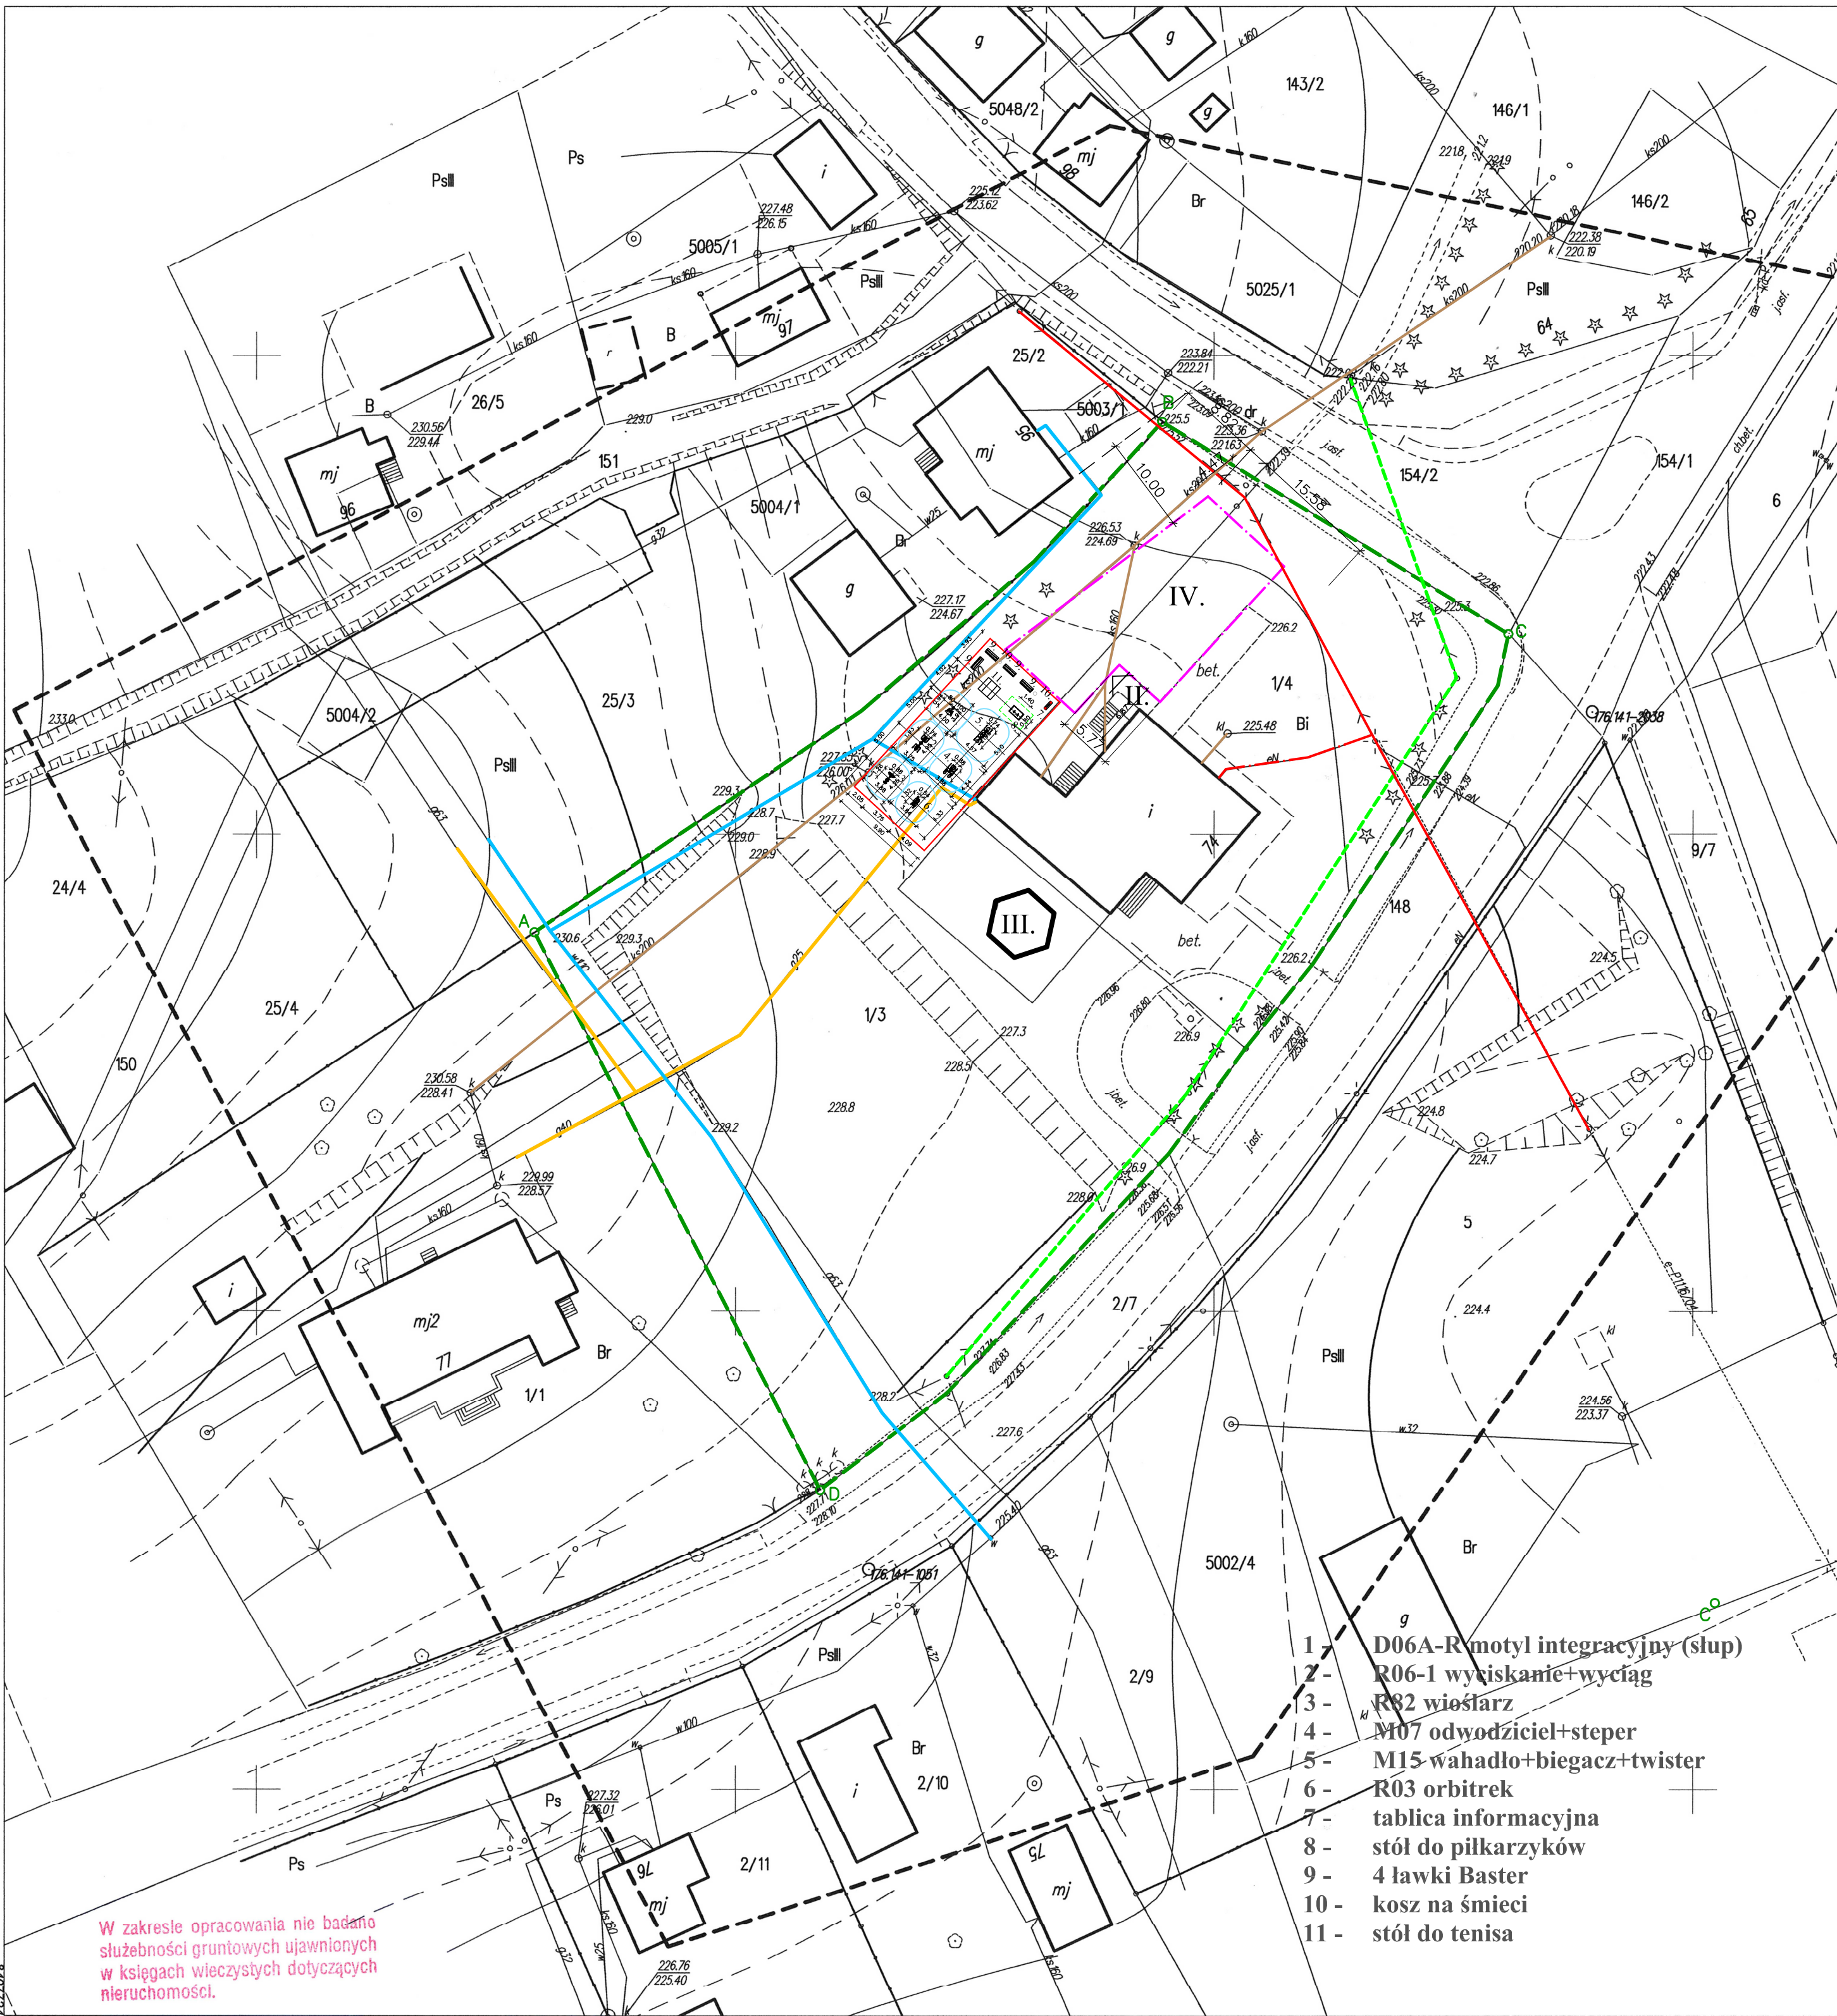

W zakresie opracowania nie badano
służebności gruntowych ujawnionych
w księgach wieczystych dotyczących
nieruchomości.

Mapa do celów projektowych
skala 1:500

Jedn. ewid. 181307 Orły

Obr. 0001 Ciemięrzowice

Układ współrzędnych płaskich - 2000/8

Układ wysokościowy - Kronsztadt 86

s. 8.121.09.03.1.2; 4

Rejestr zgłoszeń: 430.1987.2016

Granica obszaru opracowania - linia przerywana

Data opracowania mapy: 14.12.2016

Mapę wykonał:

USŁUGI GEODEZYJNE
GEO-RAM
Renata Chruszczyk
37-716 Orły, ul. Przemyska 90
NIP 795-108-19-58, tel. 682 572 806

Wykonał Geodeta Uprawniony
mgr inż. Mieczysław CHRUSZCZYK
na podstawie zaświadczenia Nr 2959
z dnia 12.XII.1987 r. wydanego przez
G.U.G. i K. w WARSZAWIE
L. ks. rob. 2869

BILANS TERENU DZIAŁEK

nr 1/3 i 1/4 w Ciemięrzowicach, gm. Orły:

łączna powierzchnia działek

- 5 457,00 m²

powierzchnia terenu wyznaczonego pod siłownię

- 207,00 m²

MAPA SYTUACYJNO - WYSOKOŚCIOWA
skala: 1:500

LEGENDA

SYMBOL	
I.	projektowany teren siłowni penerowej
II.	wejście na teren siłowni oraz placu zabaw
III.	planowana lokalizacja allian - wg odrębnego opracowania
IV.	teren placu zabaw
	istniejąca sieć gazowa
	istniejąca sieć telekomunikacyjna napowietrzna
	istniejąca sieć kanalizacyjna
	istniejąca sieć wodociągowa
	istniejąca linia kablowa elektryczna
	istniejąca napowietrzna sieć elektryczna
	zieleni wysoka izolacyjna
	zieleni niska - trawniki
	istniejące obiekty przeznaczone do rozbioru
	nieprzekraczalna linia zabudowy
	teren w granicach działek nr 1/3 i 1/4 w Ciemięrzowicach - zakres opracowania
	teren placu zabaw - wg odrębnego opracowania

STUDIO PROJEKTOWE
KRZYSZTOF KARAS

37 - 700 PRZEMYSŁ ul. BARSKA 15/10 tel. 016 670-53-70

INWESTYCJA projektowana Budowa siłowni penerowej na działkach nr 1/3 i 1/4 w Ciemięrzowicach, gm. Orły

INWESTOR Gmina Orły, ul. Przemyska 3, 37-716 Orły

TEMAT RYSUNKU ZAGOSPODAROWANIE TERENU

OPRACOWANIE (BRANŻA) PROJEKTANT PIECZĘĆ UPRAWNIENIA PODPIS

ARCHITEKTURA OPRACOWANIE KRZYSZTOF KARAS

ARCHITEKTURA PROJEKTANT

SKALA 1:500

NUMER RYSUNKU

Z1

DATA PRZEMYSŁ Luty 2019