
PROJEKT ZAGOSPODAROWANIA TERENU - CMENTARZ W DROHOJOWIE

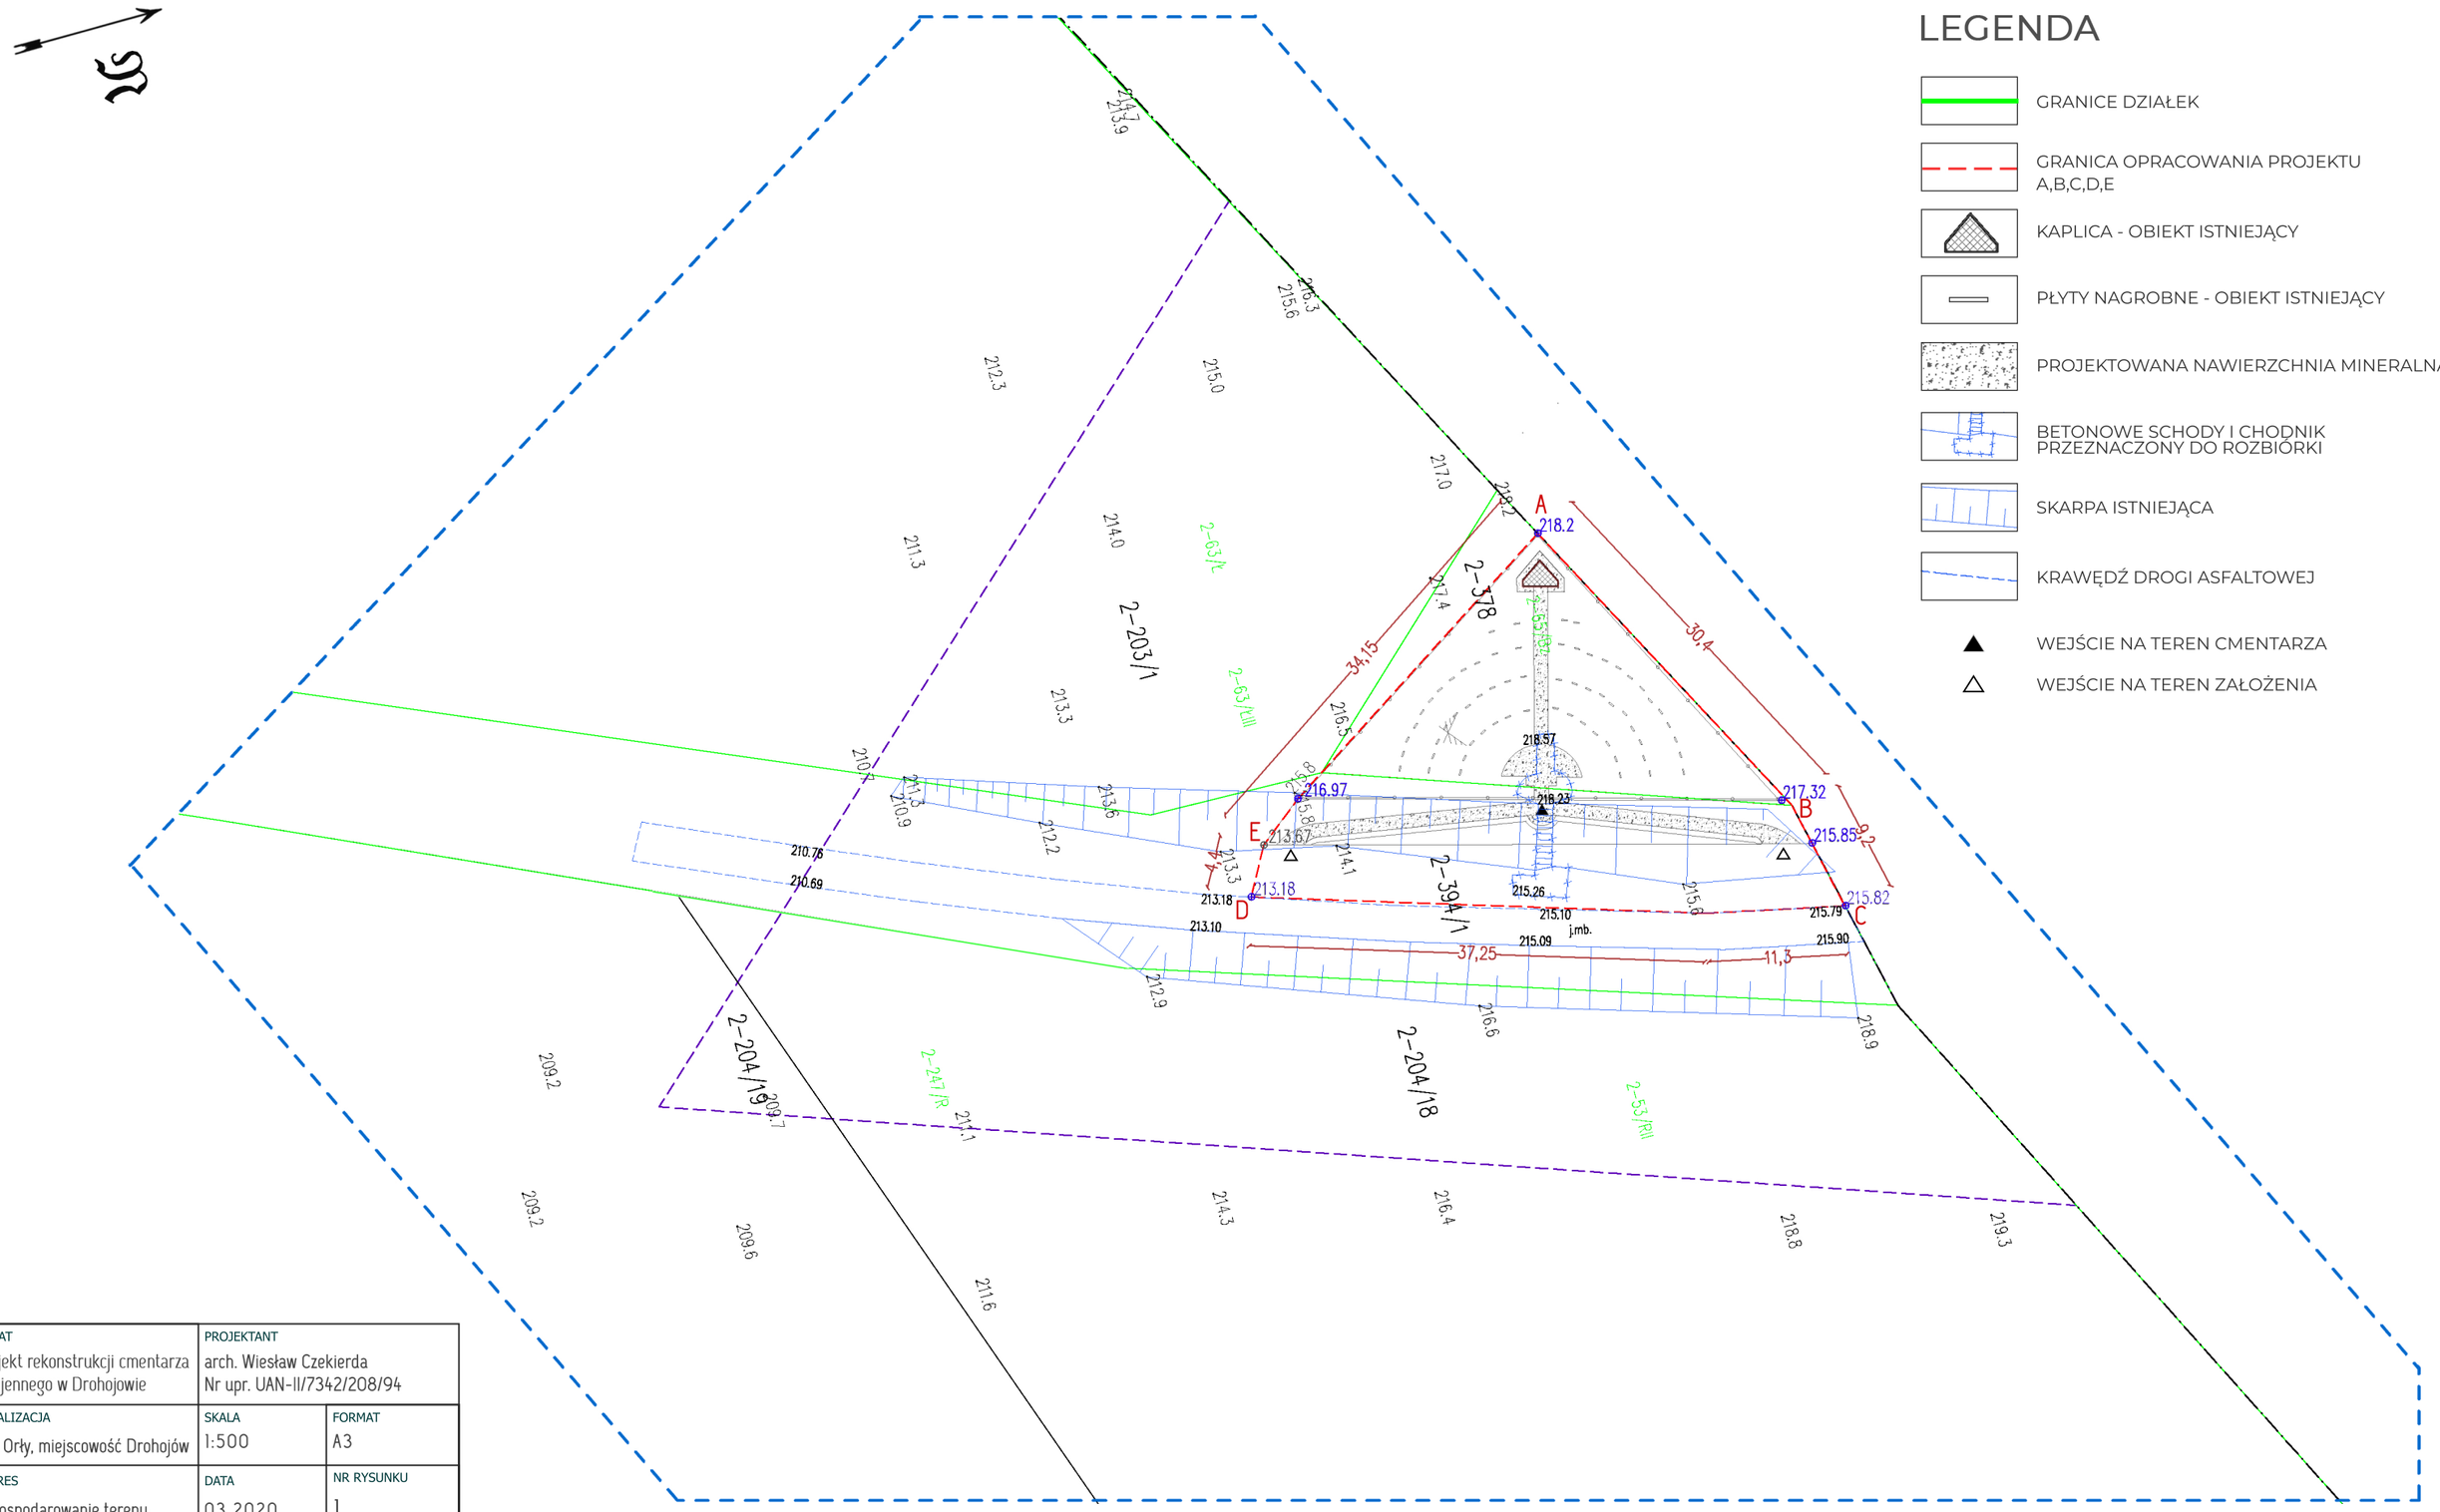

LEGENDA

- GRANICE DZIAŁEK
- GRANICA OPRACOWANIA PROJEKTU A,B,C,D,E
- KAPLICA - OBIEKT ISTNIEJĄCY
- PŁYTY NAGROBNE - OBIEKT ISTNIEJĄCY
- PROJEKTOWANA NAWIERZCHNIA MINERALNA
- BETONOWE SCHODY I CHODNIK PRZEZNACZONY DO ROZBIÓRKI
- SKARPA ISTNIEJĄCA
- KRAWĘDŹ DROGI ASFALTOWEJ
- ▲ WEJŚCIE NA TEREN CMENTARZA
- △ WEJŚCIE NA TEREN ZAŁOŻENIA

TEMAT Projekt rekonstrukcji cmentarza I wojennego w Drohojowie	PROJEKTANT arch. Wiesław Czekierda Nr upr. UAN-II/7342/208/94	
LOKALIZACJA gm. Orły, miejscowość Drohojów	SKALA 1:500	FORMAT A3
ZAKRES Zagospodarowanie terenu	DATA 03.2020	NR RYSUNKU 1
OPRACOWAŁ mgr inż. arch. kraj. Katarzyna Fac	PODPIS:	