


Przekrój nr 1

km 0+ 790 - 1+296

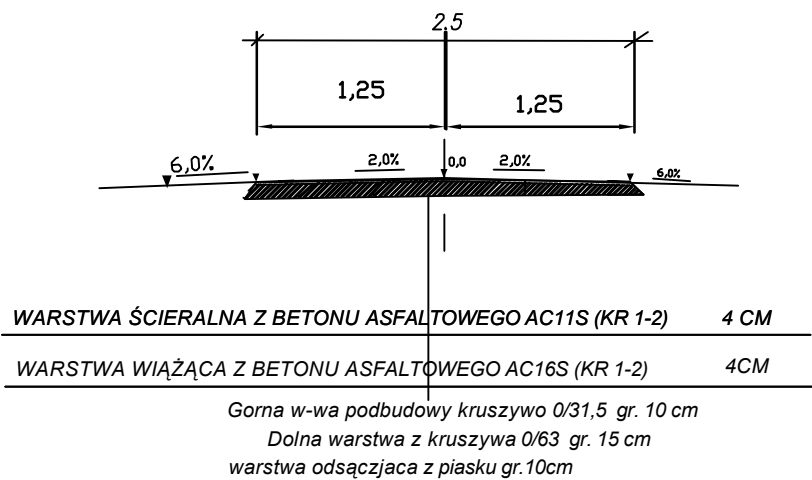

Rodzaj projektu: PROJEKT BUDOWLANY		Branża: DROGOWA		
Obiekt: Przebudowa drogi gminnej nr 116380R Duńkowiczki-obwodnica w km 0+790-1+296 w miejscowości Dunkowiczki				
Inwestor: Gmina Orty				
Tytuł rysunku: Przekroje mormalne		Skala: 1 : 100	Nr rysunku: 2	
		Data: Wrzesień2017		
Funkcja:	Tytuł, Imię i Nazwisko	Specjalność:	Nr uprawnień	Podpis:
Projektant:	mgr inż. STANISŁAW STRUMIDŁO	KONSTRUKCYJNO-INŻYNIERYJNEJ	UAN/III/7342/89/93	