PROJEKT ZAGOSPODAROWANIA TERENU

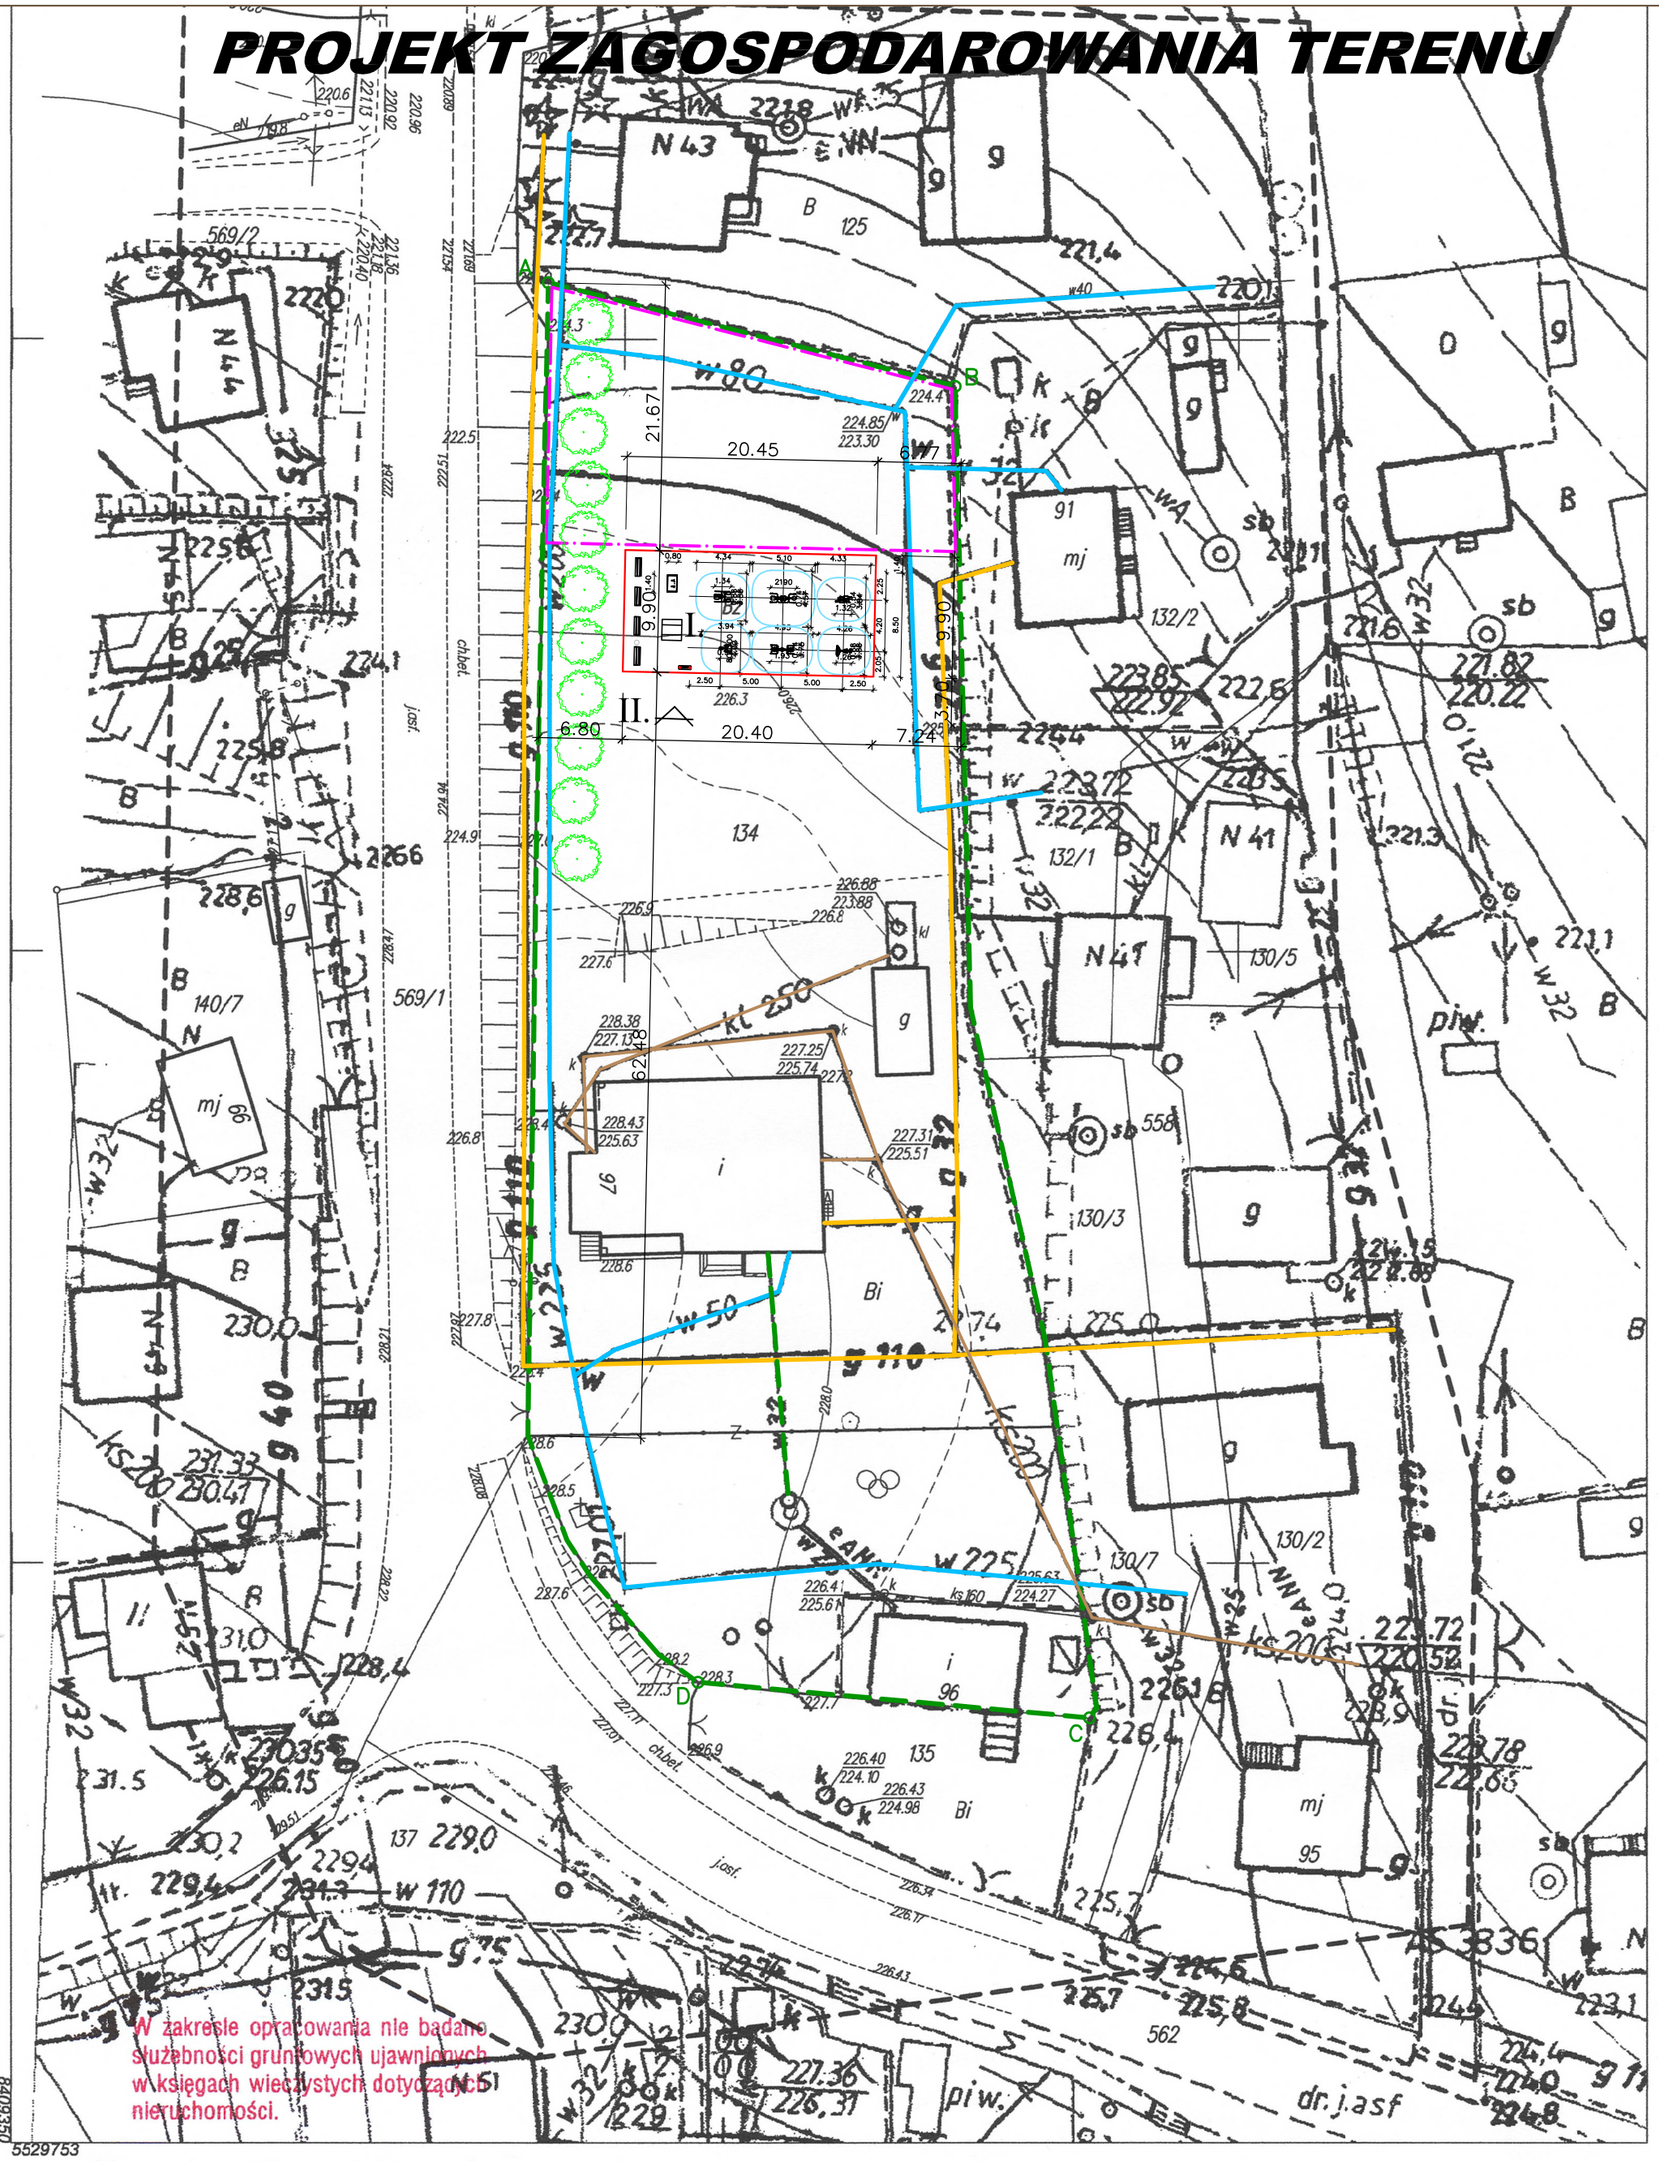
N 43
B 125
9
221.4
w40
224.4
224.85/223.30
w80
21.67
20.45
6.80
20.40
7.24
I.
II.
226.3
91 mj
132/2
sb
w32
221.6
221.82
220.22
N 41
132/1
130/5
221.3
221.1
diw.
134
226.88
223.88
226.8
226.9
227.6
kl 250
228.38
227.25
225.74
227.2
227.31
225.51
228.43
225.63
97
i
130/3
558
Bi
w 225
w 50
w 110
g 110
g 40
ks 200
231.33
230.41
230.2
231.0
228.4
230.35
226.15
137 229.0
229.4
231.2
w 110
g 75
231.5
230.0
140/7
mj 66
569/1
569/2
N 44
N 47
N 45
N 46
B 125
2256
2258
2266
228.6
224.1
225.8
chodn.
jasf.
w 225
226.4
225.63
224.27
ks 160
130/7
130/2
ks 200
223.72
220.52
226.8
228.9
96
mj 95
135
226.40
224.10
226.43
224.98
Bi
226.54
226.17
226.43
225.7
225.8
562
dr. j.asf
piw.
223.1
224.8
224.4
w 32
w 225
w 110
w 50
w 80
w 40
w 25
w 32
w 32
w 32