


SKALA: 1:15 000

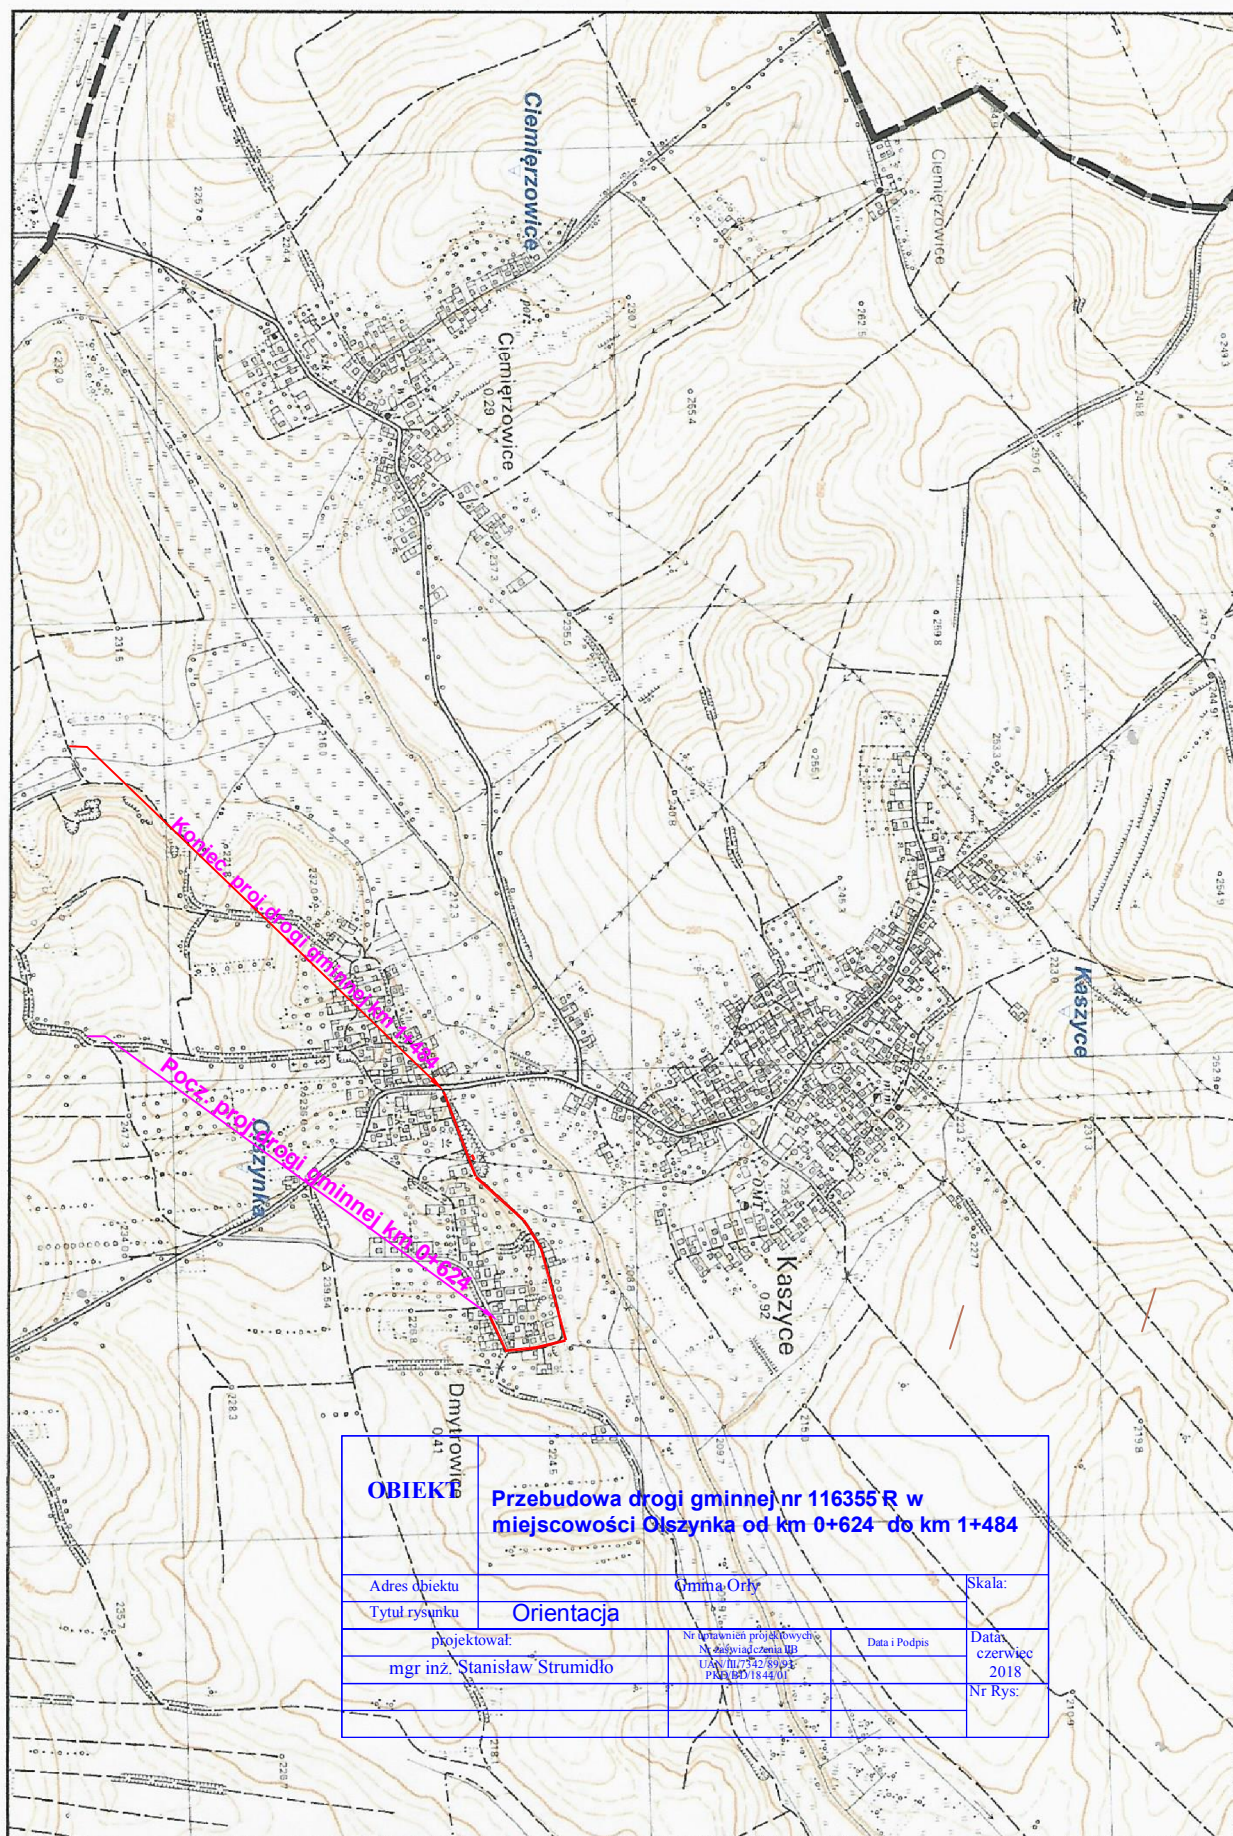

<b>OBIEKT</b>		<b>Przebudowa drogi gminnej nr 116355 R w miejscowości Olszynka od km 0+624 do km 1+484</b>		
Adres obiektu	Gmina Orty		Skala:	
Tytuł rysunku	Orientacja		Data:	
projektował:		Nr uprawnień projektowych	Data i Podpis	Data
mgr inż. Stanisław Strumidło		Nr zaświadczenia MB	Uwaga: 11/7342/89.01	czerwiec
		PAŚ/BDO 1844/01		2018
				Nr Rys: