

LEGENDA

SYMBOL	
I. <div></div>	projektowany teren siłowni plenerowej
II. <div></div>	w wejście na teren siłowni oraz placu zabaw
III. <div></div>	planowana lokalizacja altany - wg odrębnego opracowania
IV. <div></div>	teren placu zabaw
<div></div>	istniejąca sieć gazowa
<div></div>	istniejąca sieć telekomunikacyjna napowietrzna
<div></div>	istniejąca sieć kanalizacyjna
<div></div>	istniejąca sieć wodociągowa
<div></div>	istniejąca linia kablowa elektryczna
<div></div>	istniejąca napowietrzna sieć elektryczna
<div></div>	zieleni wysoka izolacyjna
<div></div>	zieleni niska - trawniki
<div></div>	istniejące obiekty przeznaczone do rozdzielki
<div></div>	nieprzekraczalna linia zabudowy
<div></div>	teren w granicach działek nr 1/3 i 1/4 w Ciemierzowicach - zakres opracowania
<div></div>	teren placu zabaw - wg odrębnego opracowania

- 1 - D06A-R motyl integracyjny (słup)

2 - R06-1 wyciskanie+wyciąg

3 - R82 wioślarz

4 - M07 odwodzieciel+stoper

5 - M15 wahadło+biegacz+twister

6 - R03 orbitrek

7 - tablica informacyjna

8 - stół do piłkarzyków

9 - 4 ławki Baster


10 - kosz na śmieci

11 - stół do tenisa

STUDIO PROJEKTOWE
KRZYSZTOF KARAS
37 – 700 PRZEMYSŁ ul. BARSKA 15/10 tel. 016 670–53–70

NEOFORMA

INWESTYCJA	projektowana Budowa Siłowni Plenerowej na działkach nr 1/3 i 1/4 w Ciemierzowicach, gm. Orły			
INWESTOR	Gmina Orły , ul. Przemyska 3, 37-716 Orły			
TEMAT RYSUNKU	ZAGOSPODAROWANIE	TERENU	SKALA 1:200	NUMER RYSUNKU Z1
OPRACOWANIE BRANŻA	PROJEKTANT PIECZĘĆ UPRAWNIENIA	PODPIS		
ARCHITEKTURA OPRACOWANIE	KRZYSZTOF KARAS			
ARCHITEKTURA PROJEKTANT				
DATA	PRZEMYSŁ, luty 2019			

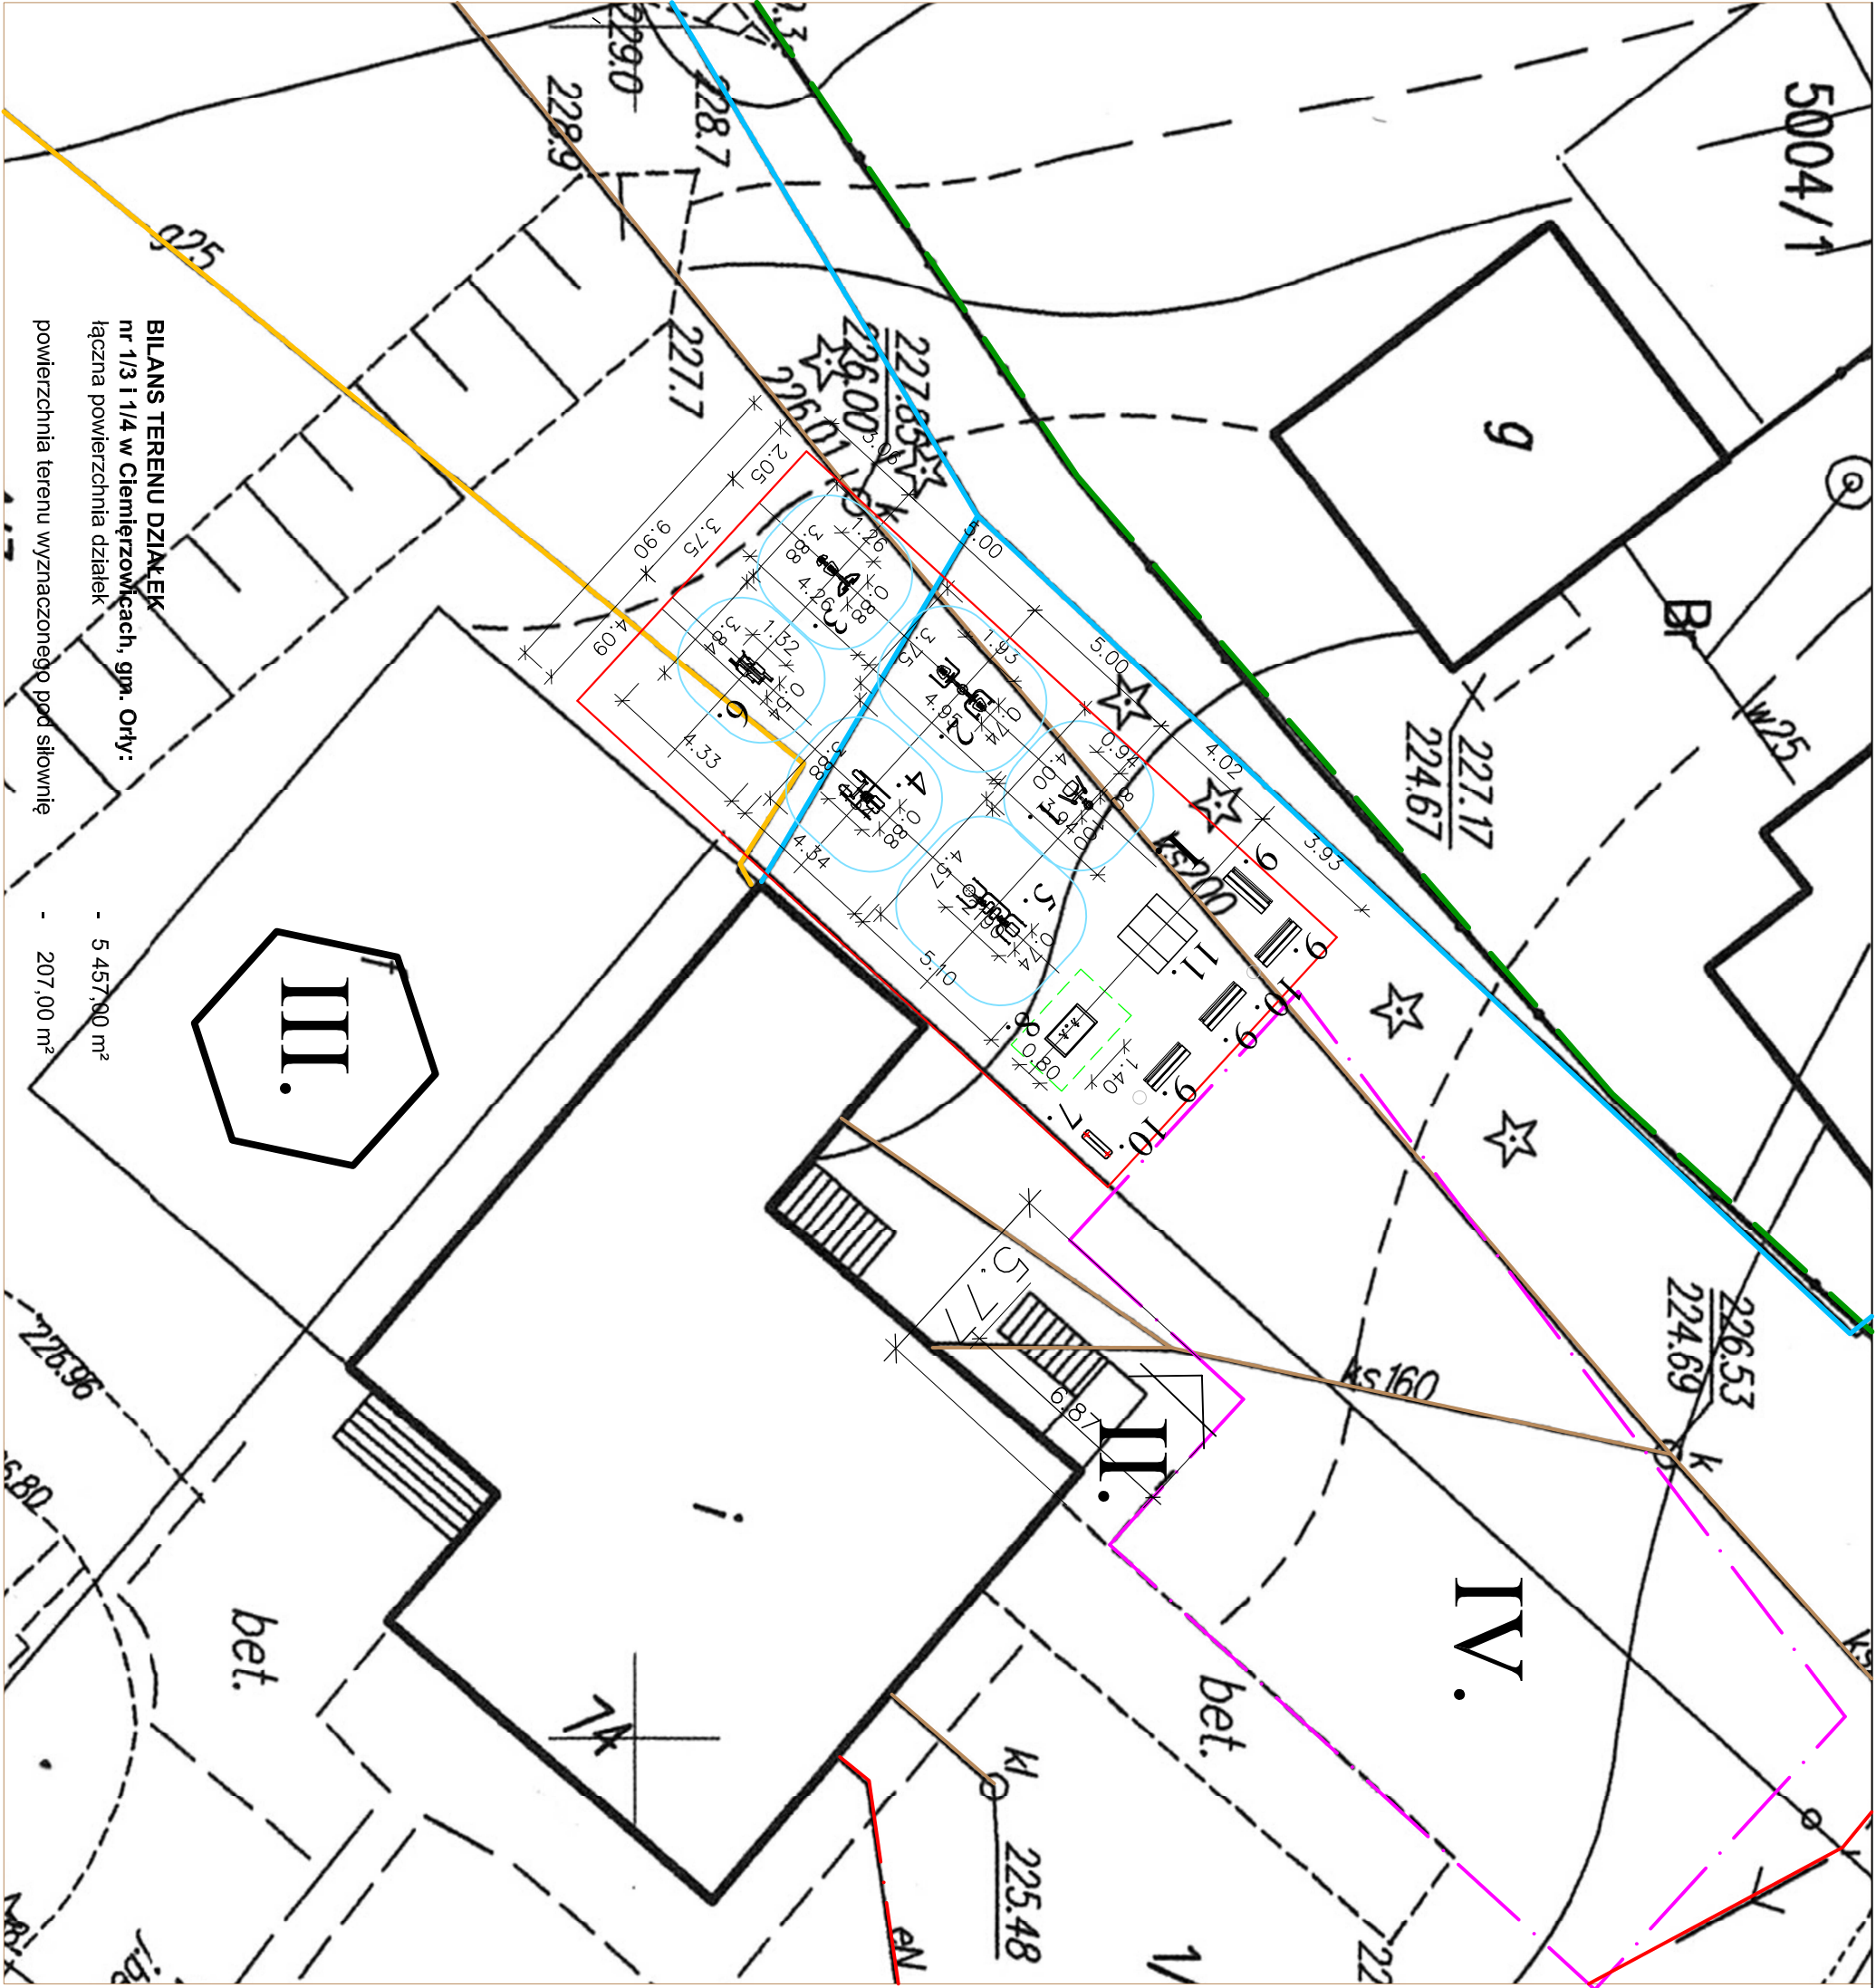

BILANS TERENU DZIAŁEK
nr 1/3 i 1/4 w Ciemierzowicach, gm. Orły:
łączna powierzchnia działek

powierzchnia terenu wyznaczonego pod siłownię

- 5 457,00 m²

- 207,00 m²