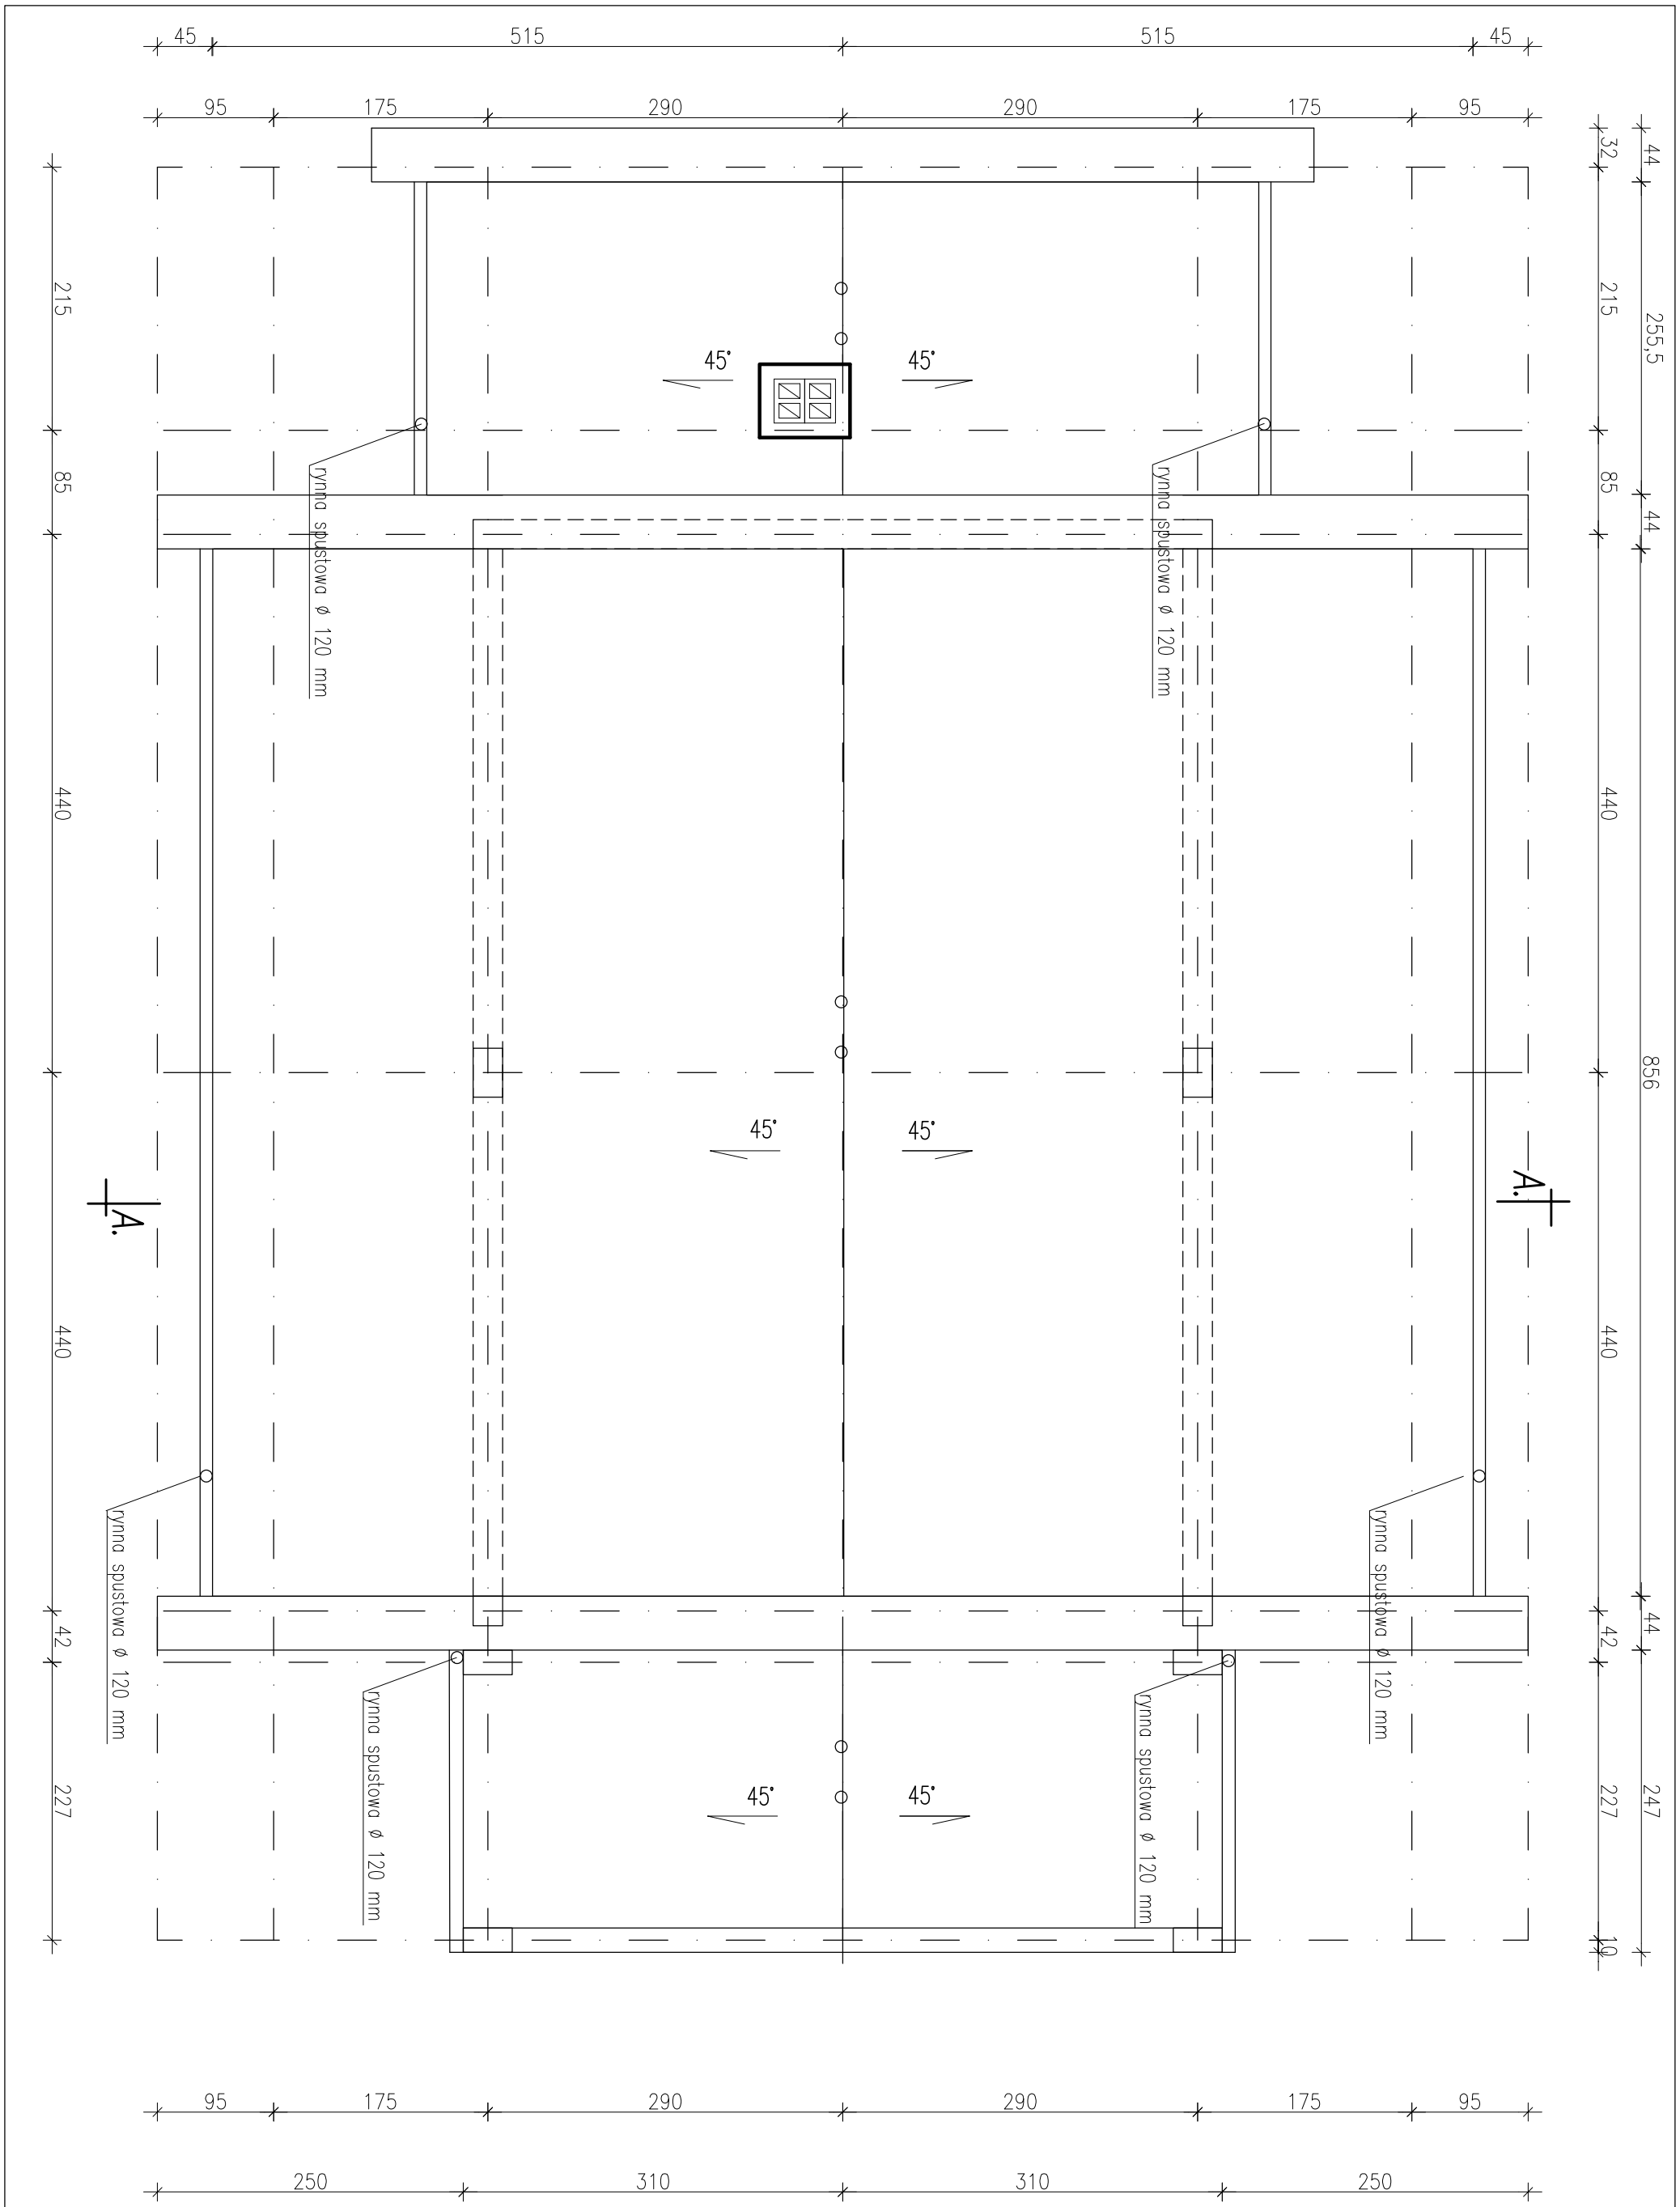

NEOFORMA	Architektura: Krzysztof Karaś		Branża: ARCHITEKTURA	Nazwa rysunku: Rzut dachu		Nazwa pliku	Data / Skala: 1 : 50
Jednostka projektowa Studio Projektowe "NEOFORMA" 37-700 Przemyśl, ul. Barska 15/10 tel. (016) 670-53-70 www.neoforma.com.pl	Opracowanie: Krzysztof Karaś Projektant: Sylwester Karaś Upr. bud. UAN/VII/8386/9/88		Temat projektu: PROJEKT BUDYNKU KAPLICY PRZEDPOGRZEBOWEJ W OLSZYNCE	Miejsce inwestycji: DZ. NR 344/8 OB. Olszynka	Inwestor: GMINA ORŁY UL. PRZEMYSKA 3 37-716 ORŁY	PROJEKT Nr rysunku: A–2	