



50

mgr inż. Janusz Kucab
Główny Specjalista

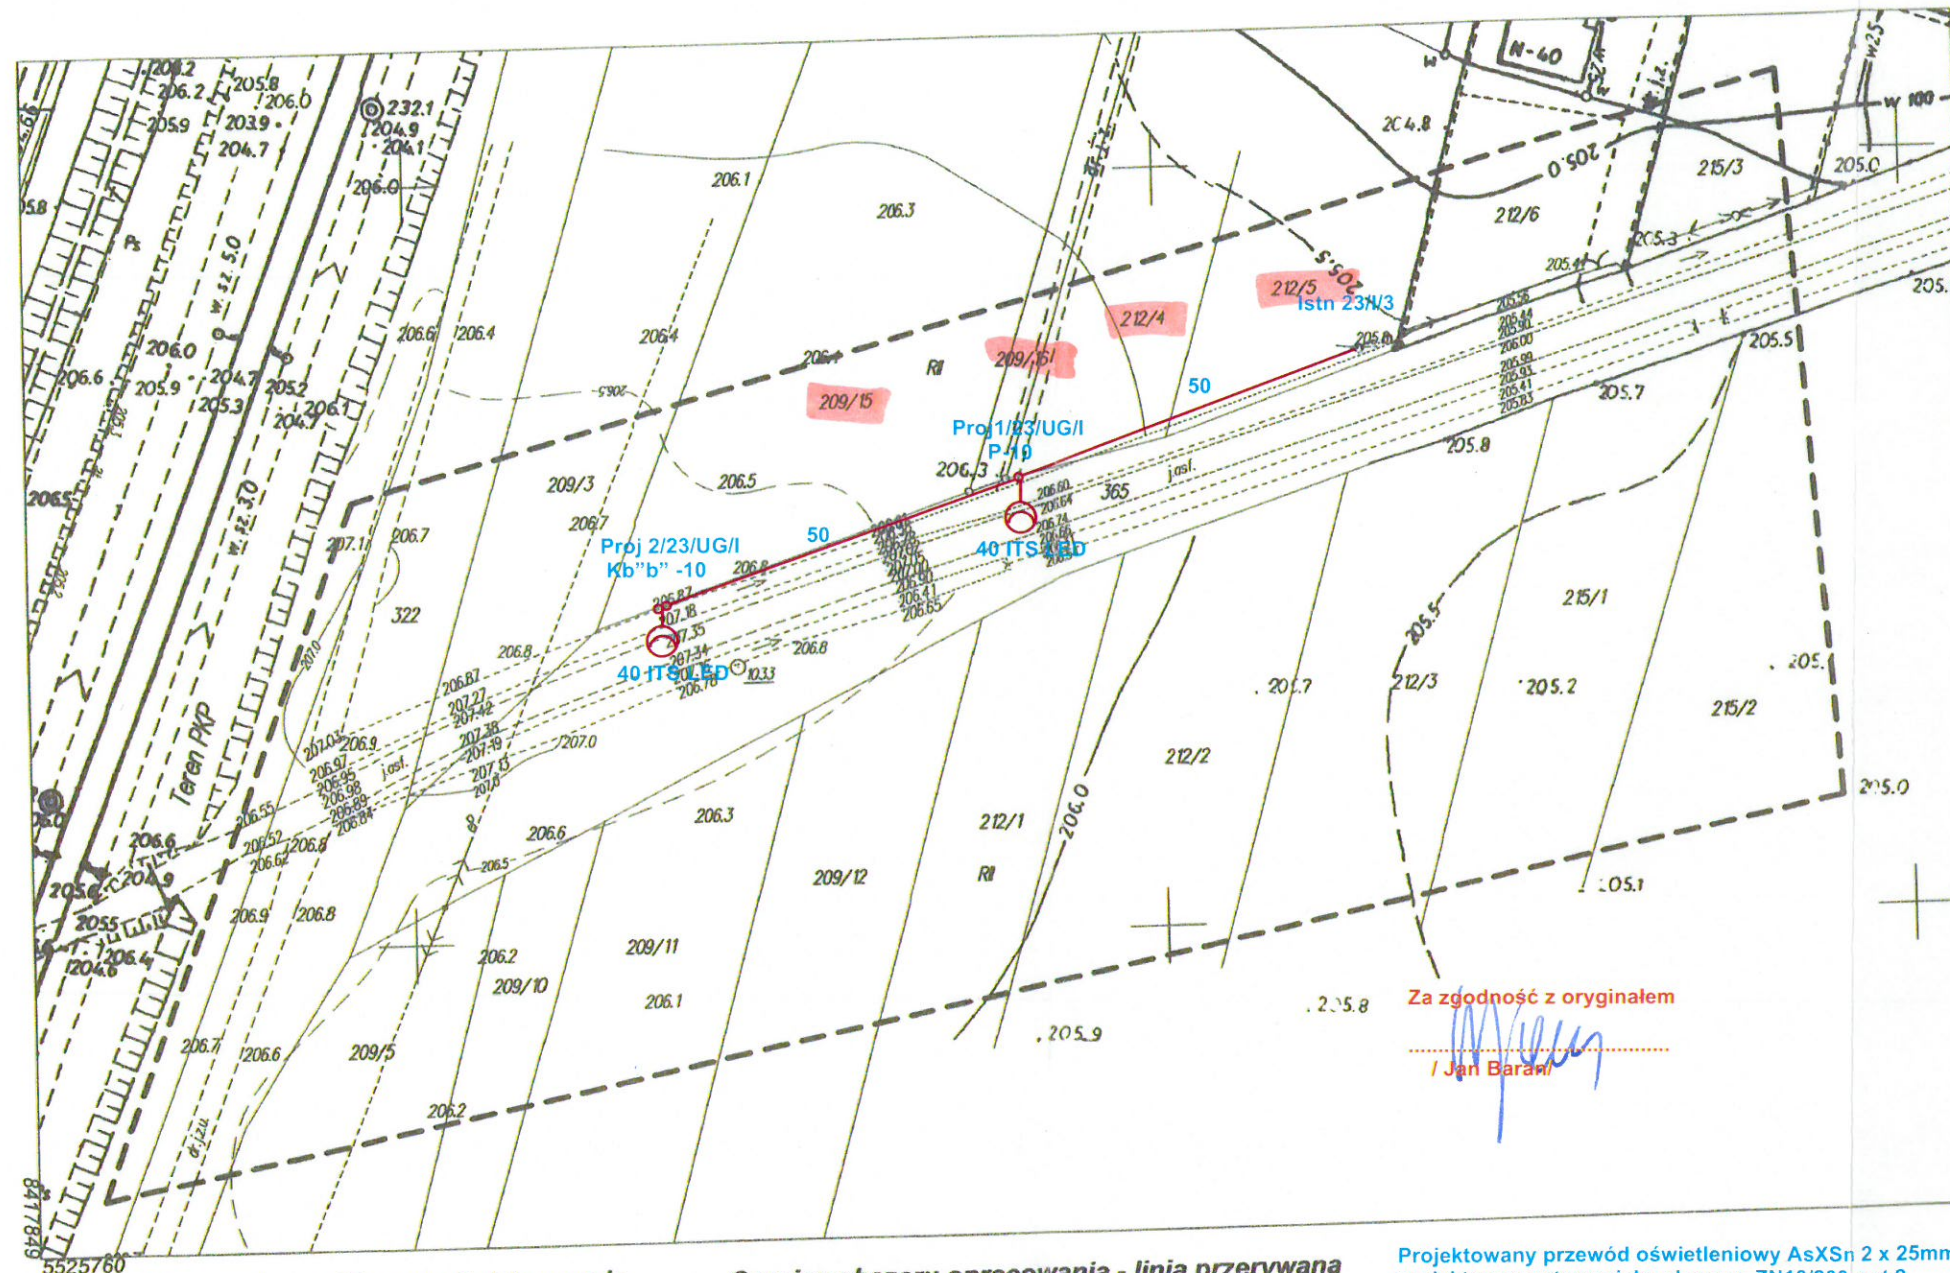

Nazwa	Objektu	OŚWIETLENIE DROGOWE NAPIOWIETRZNE		Nr rysunku
Branża E	Rysunku	Rozbudowa istniejącego -stacja Walawa i obw nr 3		Skala 1:1000
	Investor i jego adres	Gmina Orly 37-716 Orly ul Przemyska 3		
	Lokalizacja	Droga gminna dz nr 365 obr Walawa		
Data 11.2017	Projektant	Imię i Nazwisko	Nr uprawnień	Podpis
		Techn. Jan Baran	UAN/VII/8386/87/85 PDK/IE/0202/06	
	Opracował			