



SCHEMAT ROŚLIN

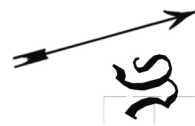

TEMAT Projekt rekonstrukcji cmentarza I wojennego w Drohojowie	PROJEKTANT arch. Wiesław Czekierda Nr upr. UAN-II/7342/208/94	
LOKALIZACJA gm. Orły, miejscowość Drohojów	SKALA 1:150	FORMAT A3
ZAKRES Schemat roślin	DATA 03.2020	NR RYSUNKU 6
OPRACOWAŁ mgr inż. arch. kraj. Katarzyna Fac	PODPIS:	

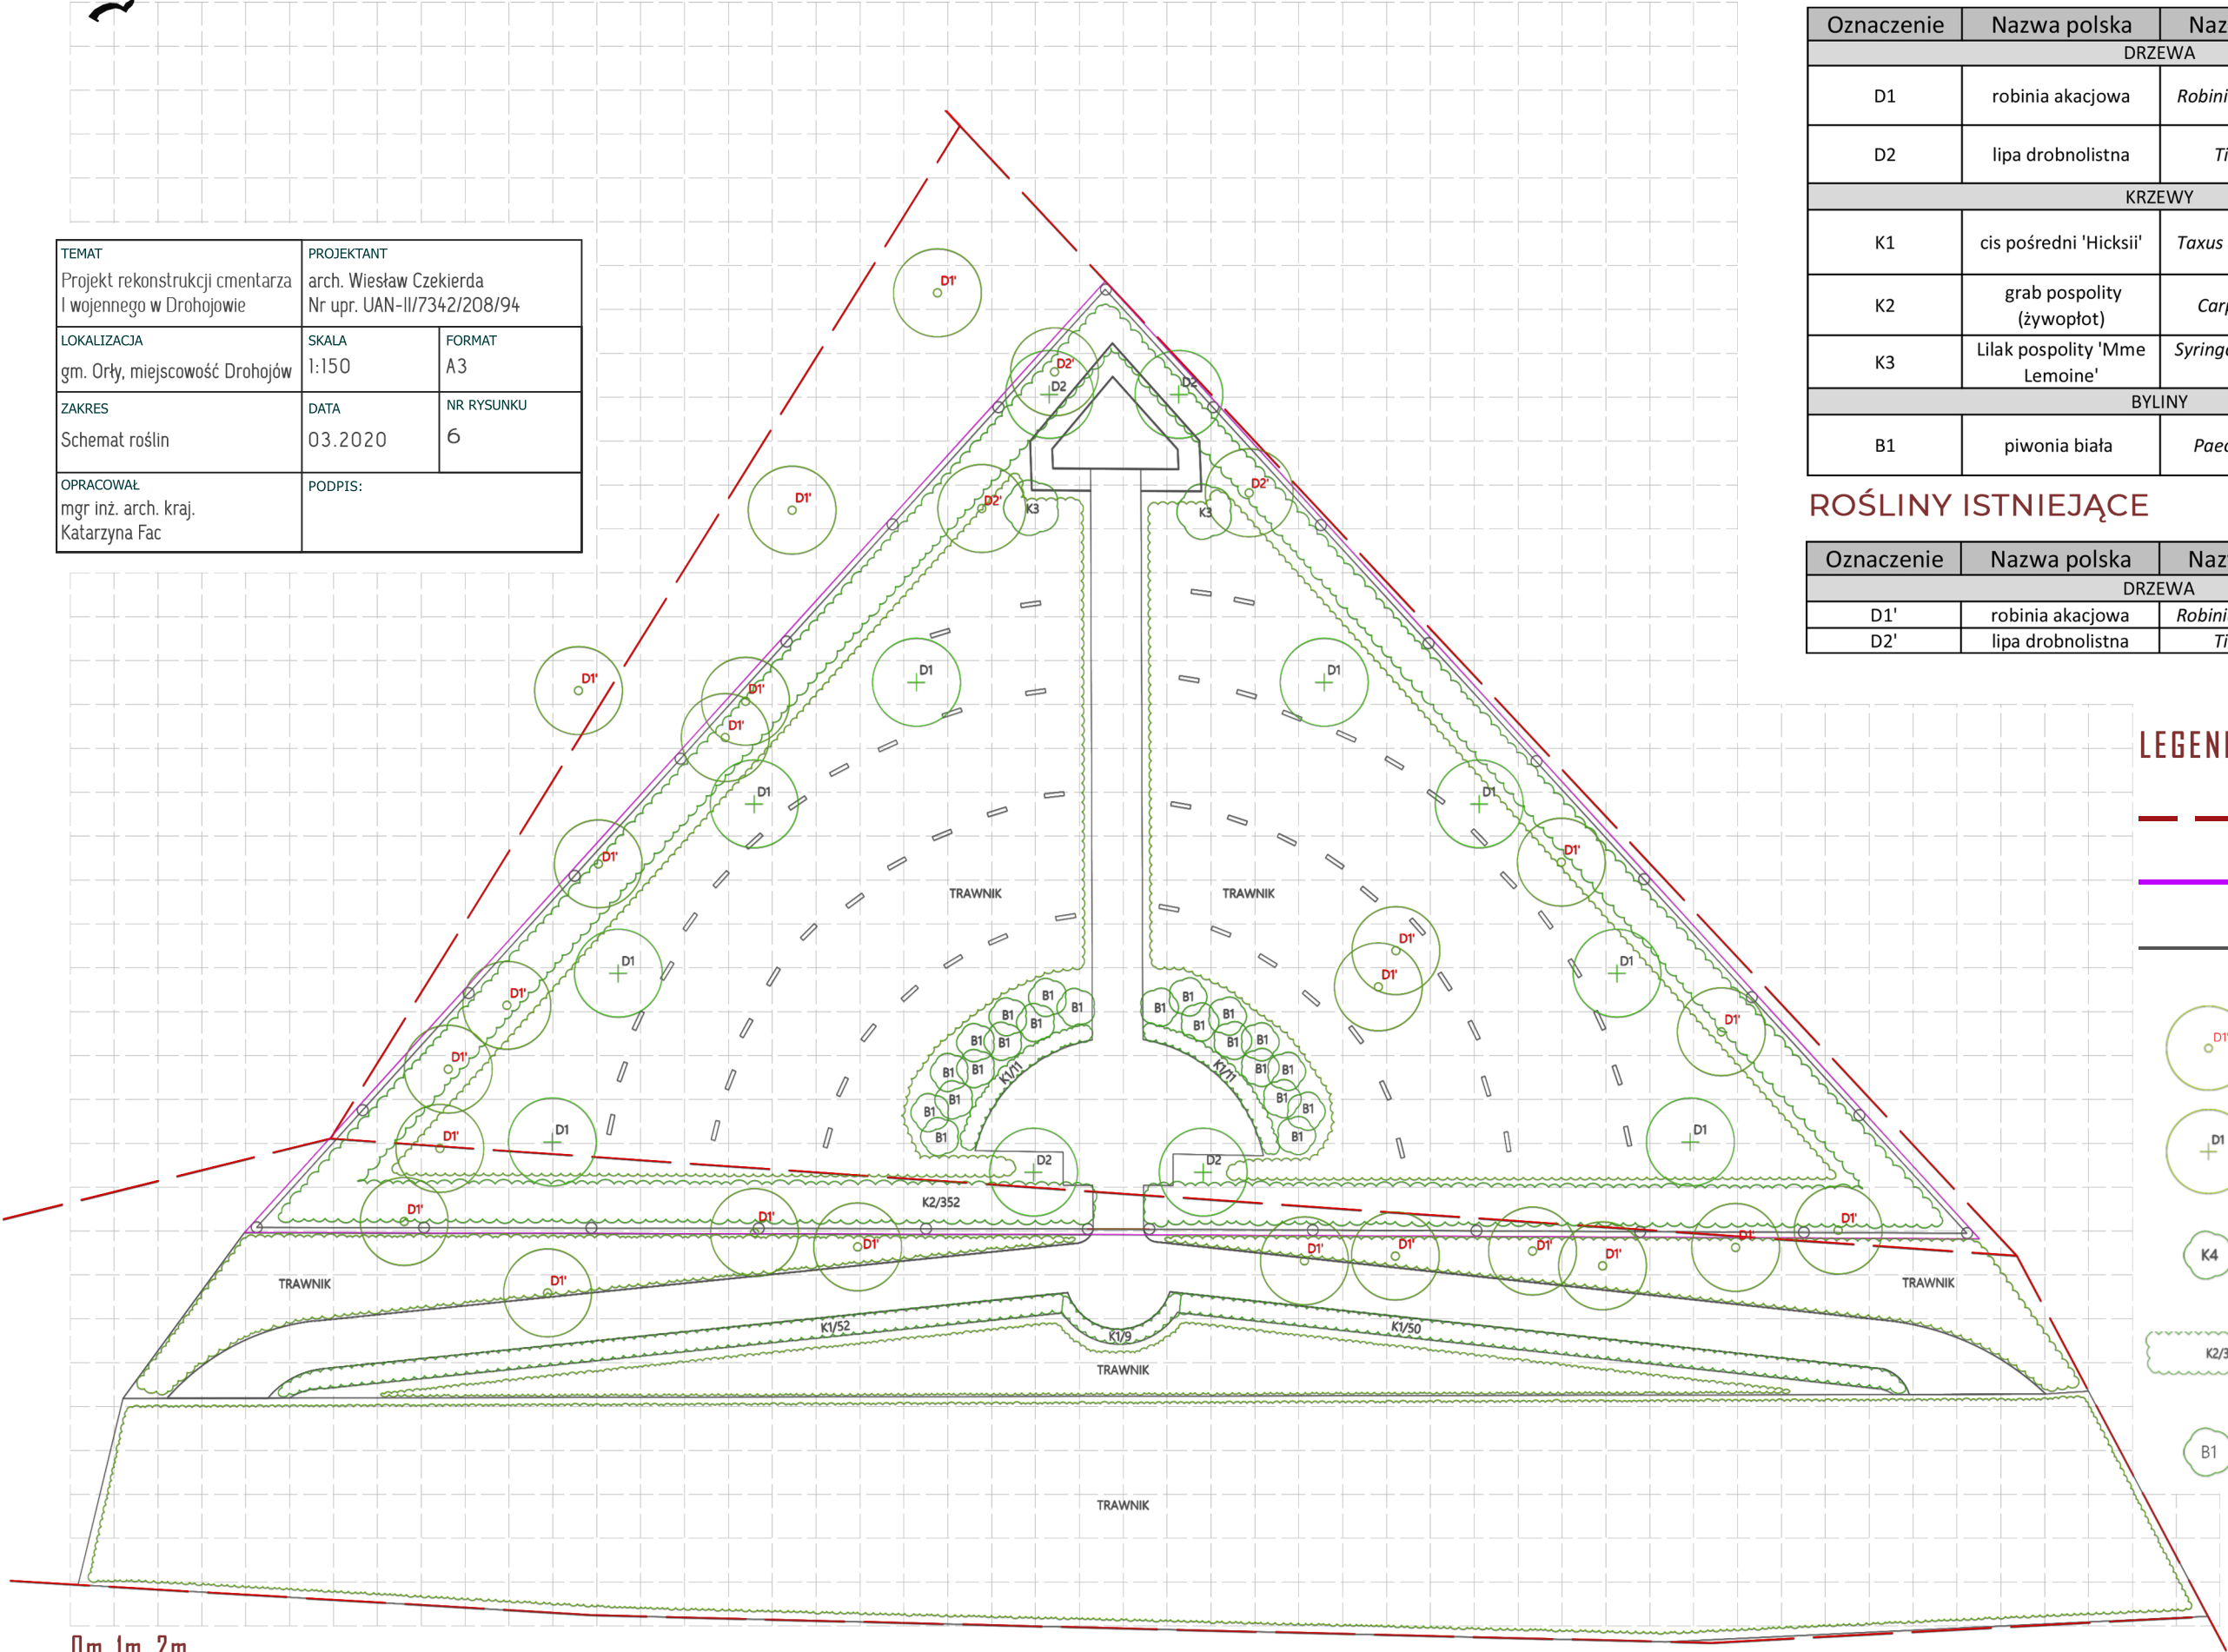

ROŚLINY PROJEKTOWANE

Oznaczenie	Nazwa polska	Nazwa łacińska	Liczba szt.
DRZEWA			
D1	robinia akacjowa	<i>Robinia pseudoacacia</i>	8
D2	lipa drobnolistna	<i>Tilia cordata</i>	3
KRZEWY			
K1	cis pośredni 'Hicksii'	<i>Taxus xmedia 'Hicksii'</i>	133 (co 0,35cm)
K2	grab pospolity (żywopłot)	<i>Carpinus betulus</i>	352 (co 0,25m)
K3	Lilak pospolity 'Mme Lemoine'	<i>Syringa vulgaris 'Mme Lemoine'</i>	2
BYLINY			
B1	piwonia biała	<i>Paeonia lactiflora</i>	22

ROŚLINY ISTNIEJĄCE

Oznaczenie	Nazwa polska	Nazwa łacińska	Liczba szt.
DRZEWA			
D1'	robinia akacjowa	<i>Robinia pseudoacacia</i>	23
D2'	lipa drobnolistna	<i>Tilia cordata</i>	3

LEGENDA

- GRANICE OBOWIĄZUJĄCE DZIAŁEK
- GRANICE OPRACOWANIA PROJEKTU
- RZUT PROJEKTU
- DRZEWA ISTNIEJĄCE
- DRZEWA PROJEKTOWANE
- KRZEWY PROJEKTOWANE
- ŻYWOPŁOTY PROJEKTOWANE
- BYLINY PROJEKTOWANE