



GOSPODARKA DRZEWOSTANEM

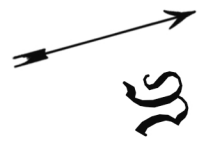

TEMAT	PROJEKTANT	
Projekt rekonstrukcji cmentarza I wojennego w Drohojowie	arch. Wiesław Czekierda	
	Nr upr. UAN-II/7342/208/94	
LOKALIZACJA	SKALA	FORMAT
gm. Orły, miejscowość Drohojów	1:150	A3
ZAKRES	DATA	NR RYSUNKU
Gospodarka drzewostanem	03.2020	8
OPRACOWAŁ	PODPIS:	
mgr inż. arch. kraj. Katarzyna Fac		

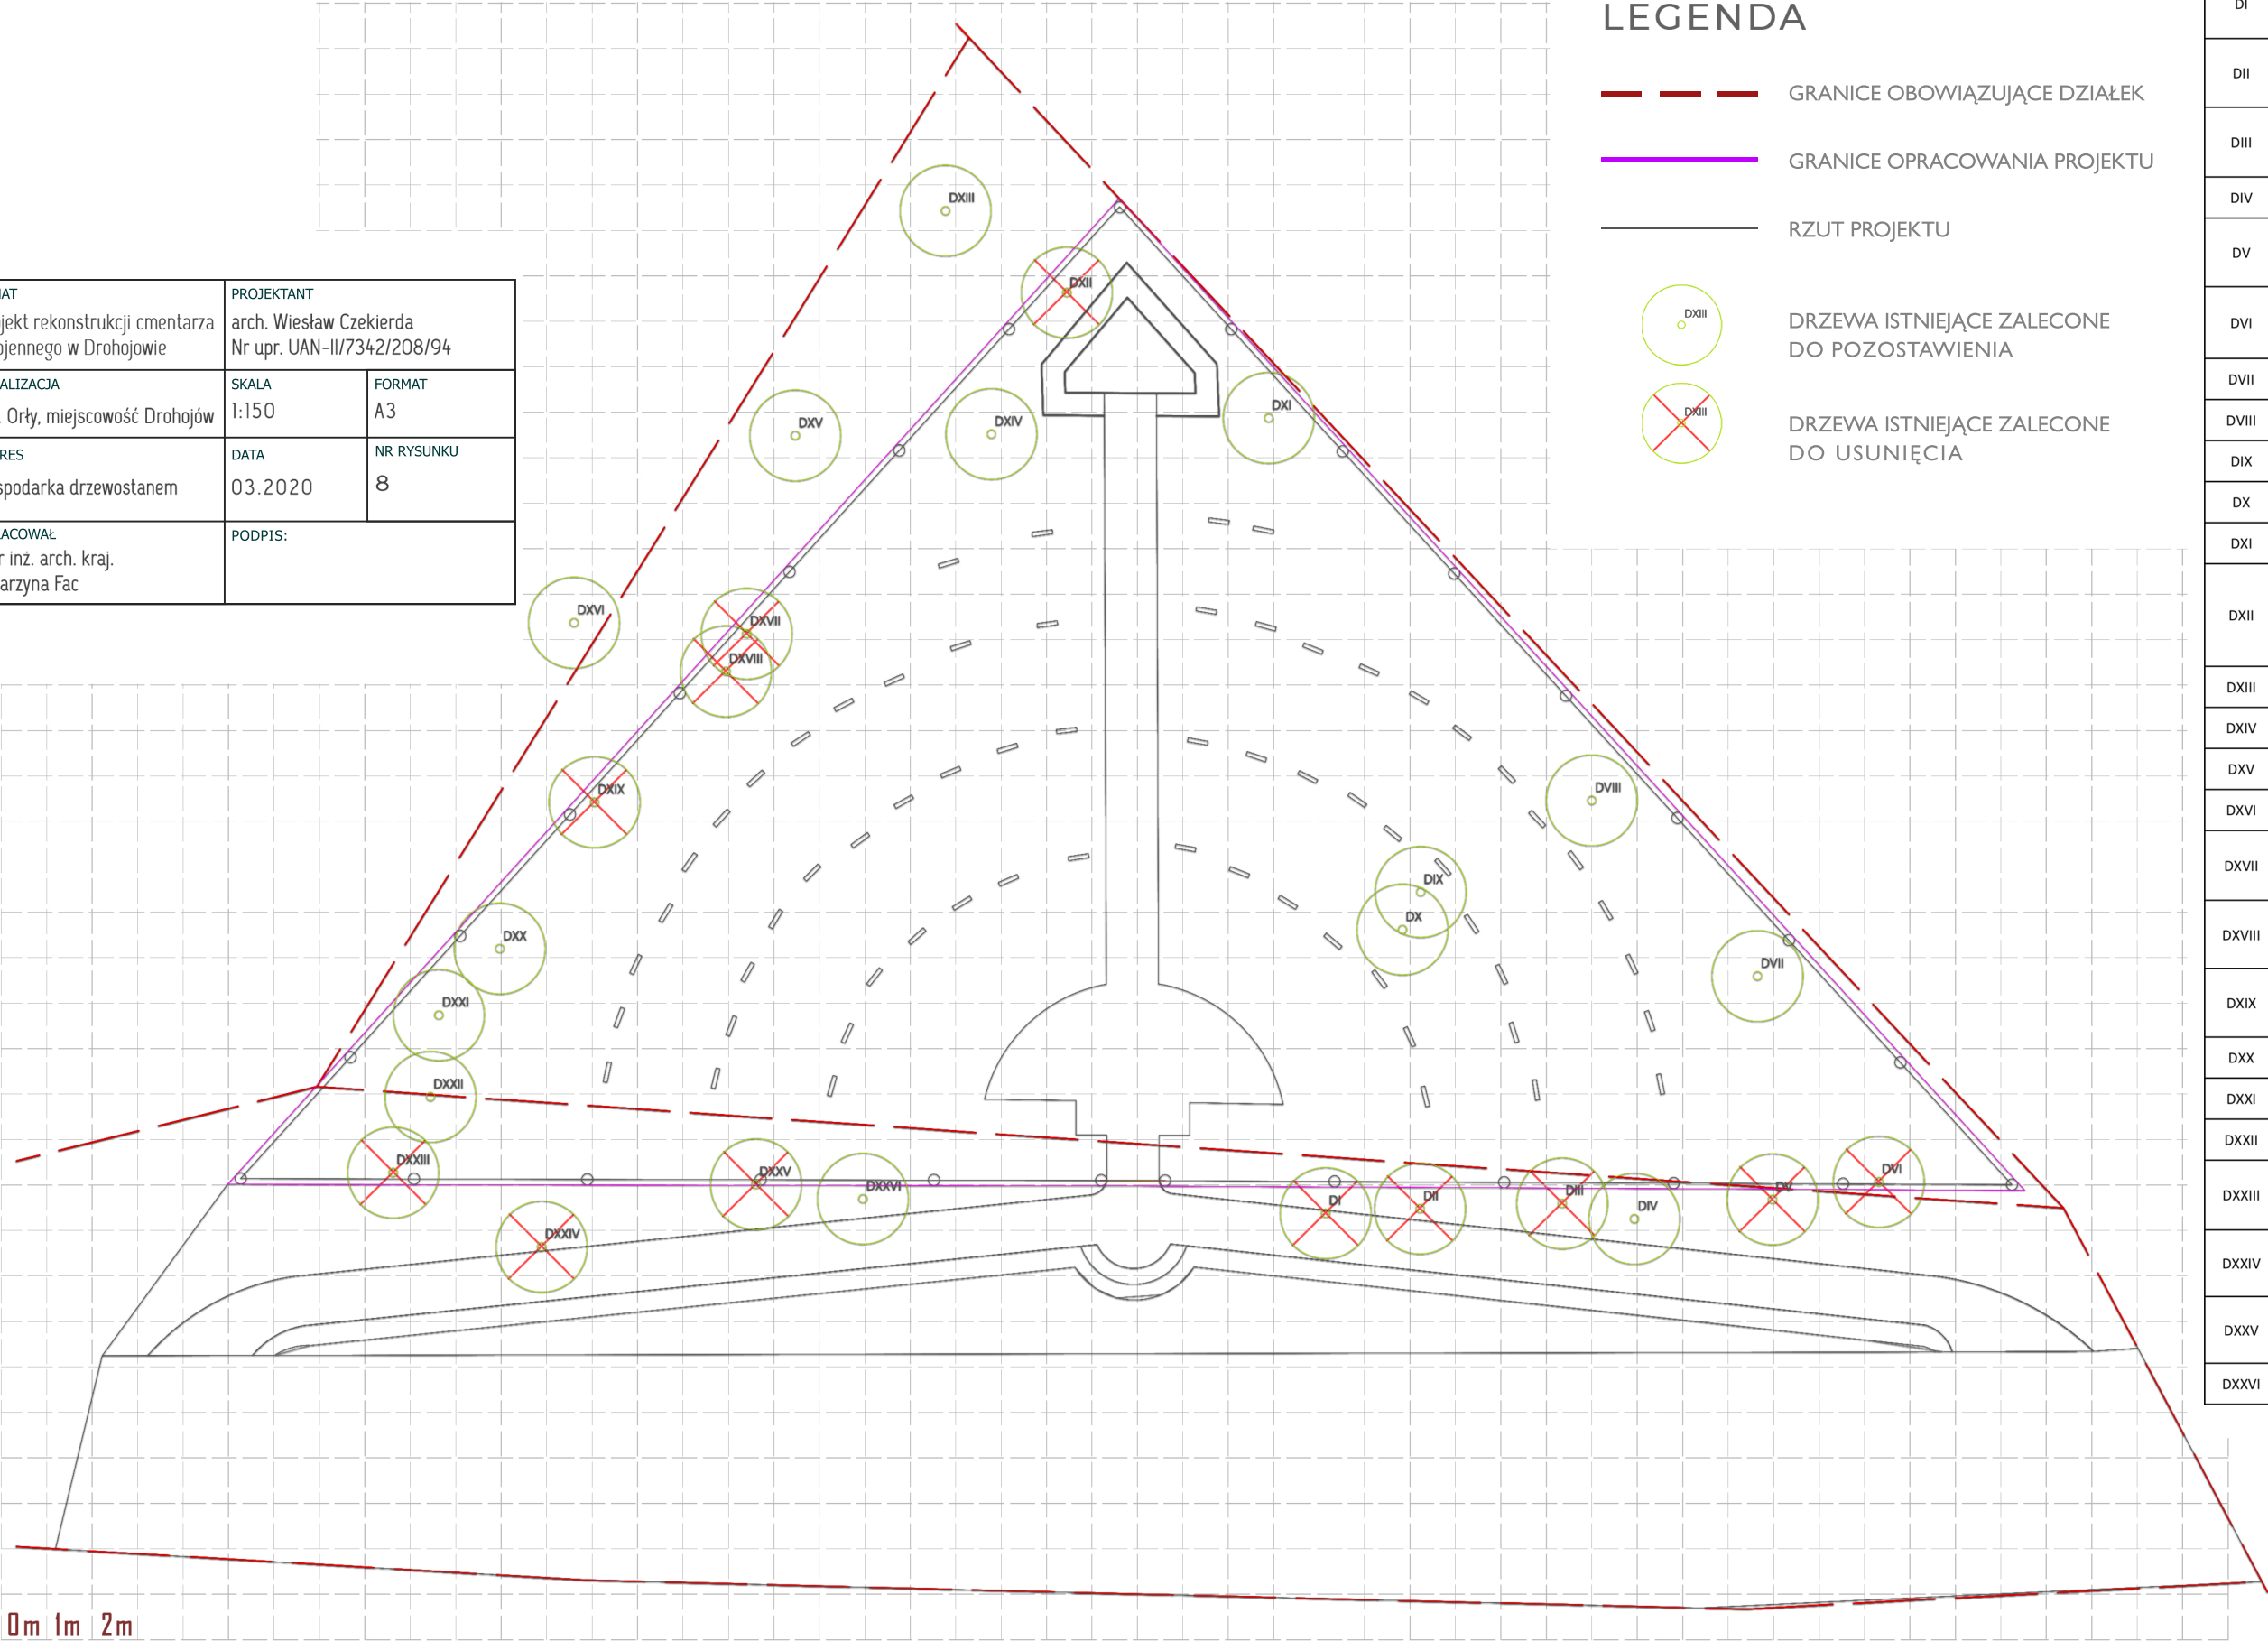

LEGENDA

- GRANICE OBOWIĄZUJĄCE DZIAŁEK
- GRANICE OPRACOWANIA PROJEKTU
- RZUT PROJEKTU
- DRZEWA ISTNIEJĄCE ZALECONE DO POZOSTAWIENIA
- DRZEWA ISTNIEJĄCE ZALECONE DO USUNIĘCIA

GOSPODARKA DRZEWOSTANEM

I.p.	Nazwa łacińska	Nazwa polska	Do usunięcia
DI	<i>Robinia pseudoacacia</i>	robinia akcyjowa	TAK (ze względu na kolizję z inwestycją)
DII	<i>Robinia pseudoacacia</i>	robinia akcyjowa	TAK (ze względu na kolizję z inwestycją)
DIII	<i>Robinia pseudoacacia</i>	robinia akcyjowa	TAK (ze względu na kolizję z inwestycją)
DIV	<i>Robinia pseudoacacia</i>	robinia akcyjowa	NIE
DV	<i>Robinia pseudoacacia</i>	robinia akcyjowa	TAK (ze względu na kolizję z inwestycją)
DVI	<i>Robinia pseudoacacia</i>	robinia akcyjowa	TAK (ze względu na kolizję z inwestycją)
DVII	<i>Robinia pseudoacacia</i>	robinia akcyjowa	NIE
DVIII	<i>Robinia pseudoacacia</i>	robinia akcyjowa	NIE
DIX	<i>Robinia pseudoacacia</i>	robinia akcyjowa	NIE
DX	<i>Robinia pseudoacacia</i>	robinia akcyjowa	NIE
DXI	<i>Tilia cordata</i>	lipa drobnolistna	NIE
DXII	<i>Tilia cordata</i>	lipa drobnolistna	TAK (ze względu na podsadzanie fundamentów kapliczki)
DXIII	<i>Robinia pseudoacacia</i>	robinia akcyjowa	NIE
DXIV	<i>Tilia cordata</i>	lipa drobnolistna	NIE
DXV	<i>Robinia pseudoacacia</i>	robinia akcyjowa	NIE
DXVI	<i>Robinia pseudoacacia</i>	robinia akcyjowa	NIE
DXVII	<i>Robinia pseudoacacia</i>	robinia akcyjowa	TAK (ze względu na kolizję z inwestycją)
DXVIII	<i>Robinia pseudoacacia</i>	robinia akcyjowa	TAK (ze względu na kolizję z inwestycją)
DXIX	<i>Robinia pseudoacacia</i>	robinia akcyjowa	TAK (ze względu na kolizję z inwestycją)
DXX	<i>Robinia pseudoacacia</i>	robinia akcyjowa	NIE
DXXI	<i>Robinia pseudoacacia</i>	robinia akcyjowa	NIE
DXXII	<i>Robinia pseudoacacia</i>	robinia akcyjowa	NIE
DXXIII	<i>Robinia pseudoacacia</i>	robinia akcyjowa	TAK (ze względu na kolizję z inwestycją)
DXXIV	<i>Robinia pseudoacacia</i>	robinia akcyjowa	TAK (ze względu na kolizję z inwestycją)
DXXV	<i>Robinia pseudoacacia</i>	robinia akcyjowa	TAK (ze względu na kolizję z inwestycją)
DXXVI	<i>Robinia pseudoacacia</i>	robinia akcyjowa	NIE