


KONCEPCJA PROJEKTU CMENTARZA



TEMAT	PROJEKTANT	
Projekt rekonstrukcji cmentarza I wojennego w Drohojowie	arch. Wiesław Czekierda Nr upr. UAN-II/7342/208/94	
LOKALIZACJA	SKALA	FORMAT
gm. Orły, miejscowość Drohojów	1:150	A3
ZAKRES	DATA	NR RYSUNKU
Projekt koncepcyjny	03.2020	2
OPRACOWAŁ	PODPIS:	
mgr inż. arch. kraj. Katarzyna Fac		

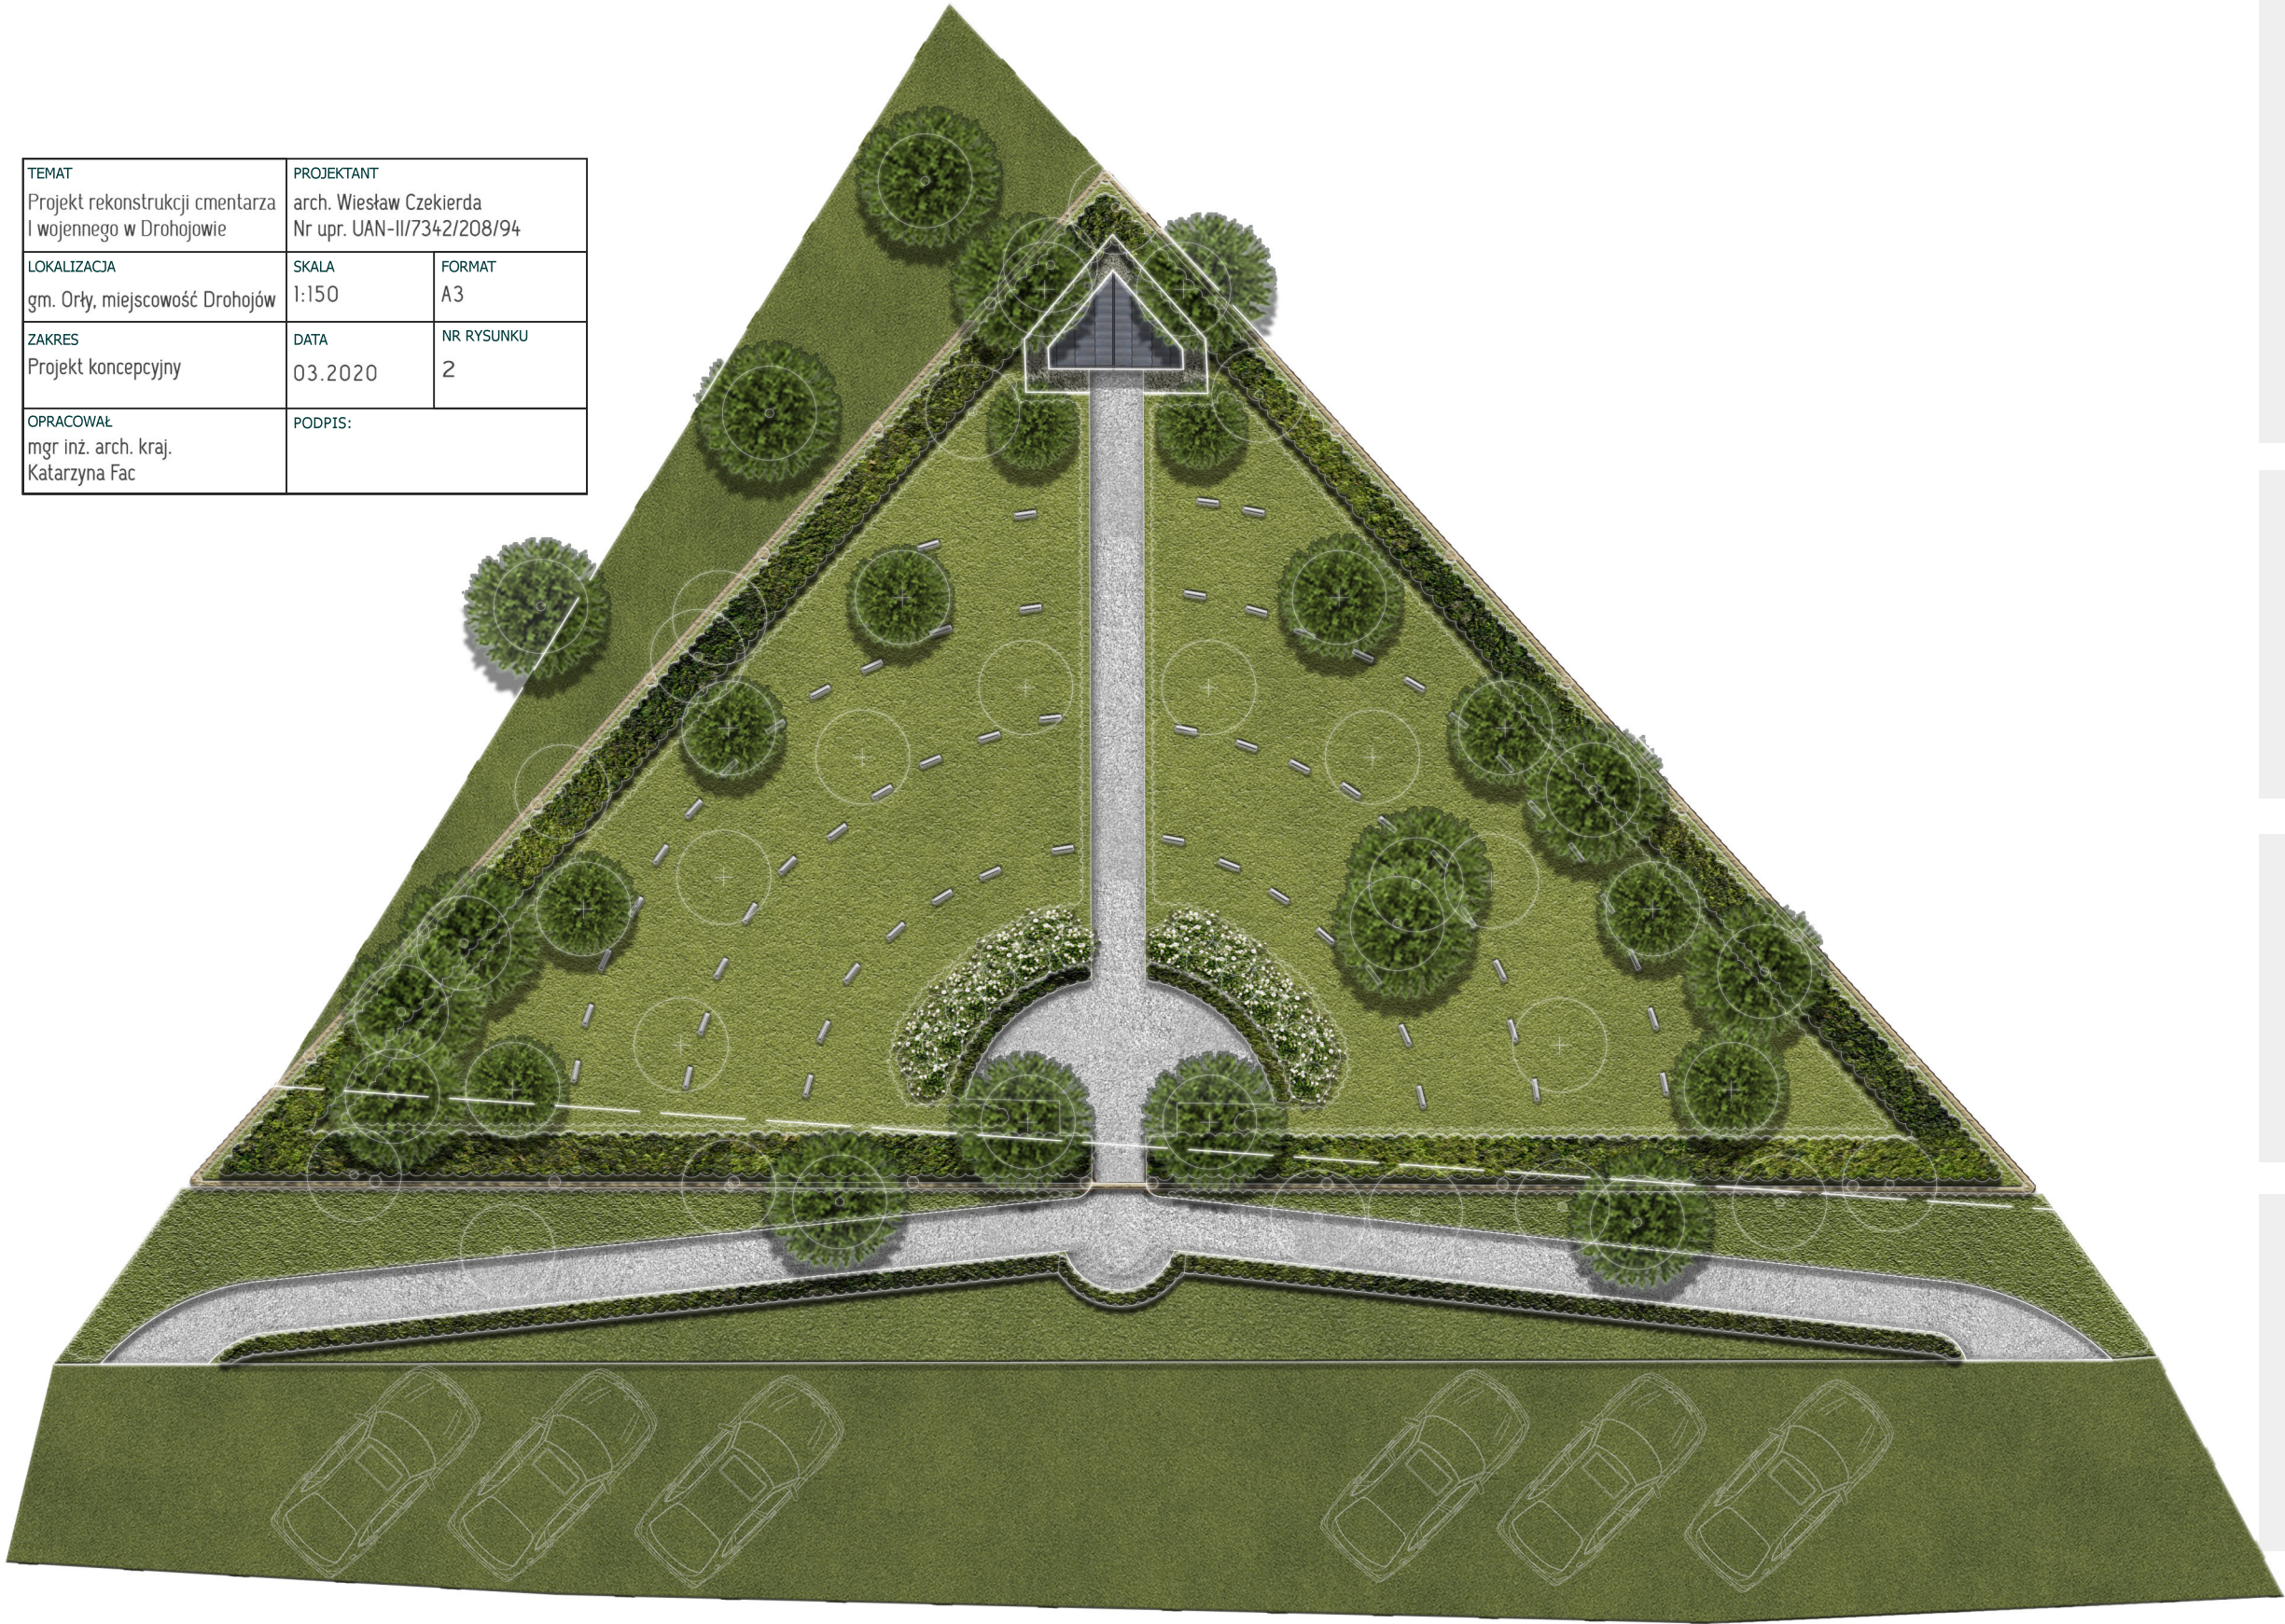

INSPIRACJE

