



PROJEKT DREWNIANEGO OGRODZENIA - DETAL


WIDOK -PRZĘŚŁA OGRODZENIA
SKALA 1:50

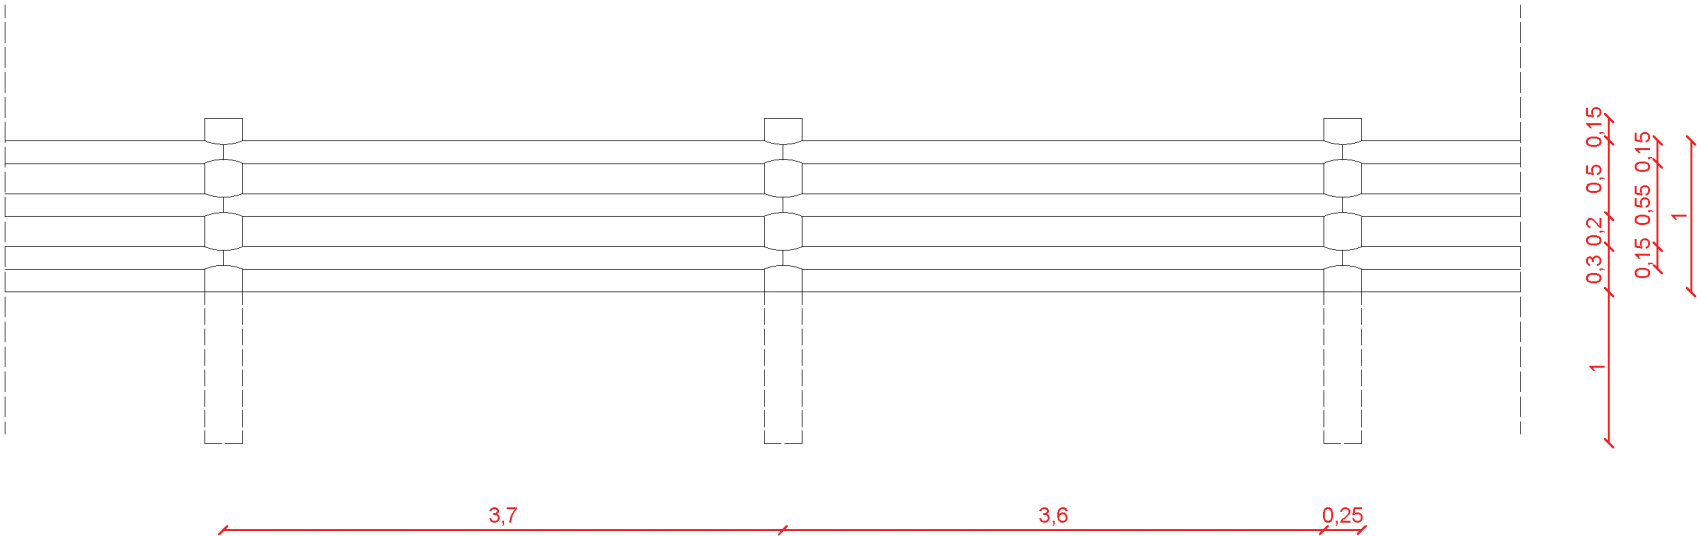


PRZEKRÓJ SŁUPKÓW OGRODZENIOWYCH
SKALA 1:50

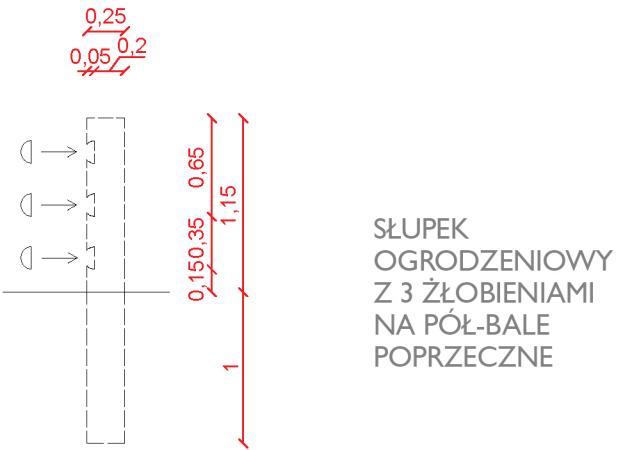

RZUT - PRZĘŚŁA OGRODZENIA
SKALA 1:50

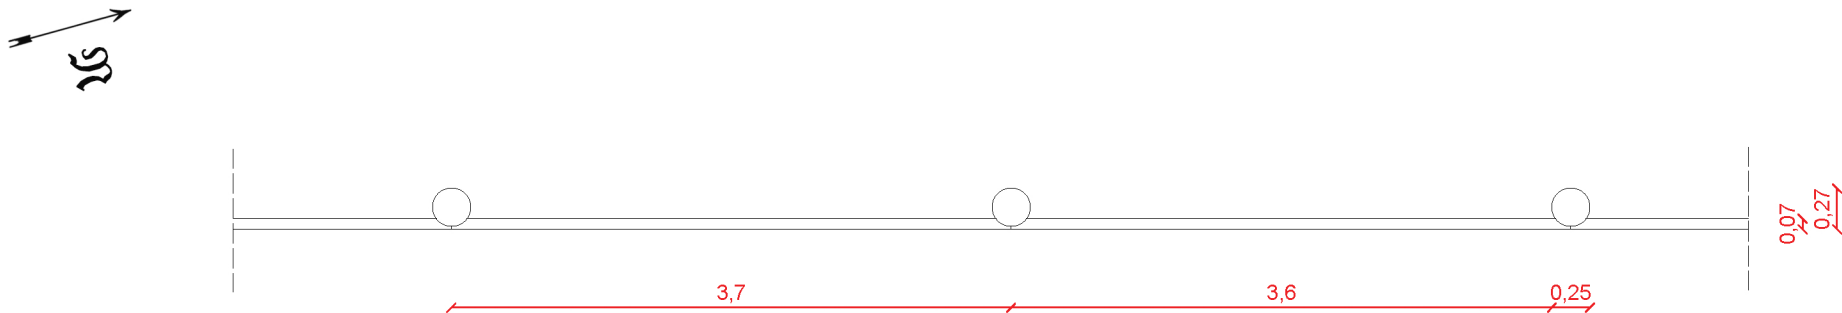

PRZEKRÓJ FUNDAMENTU SŁUPKA
SKALA 1:50

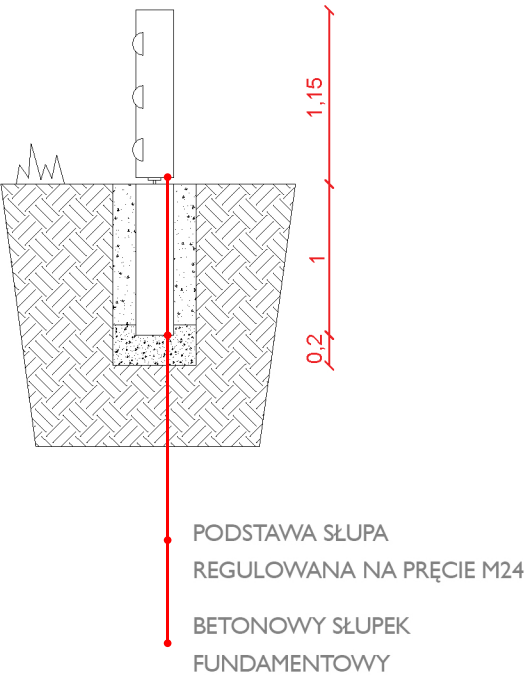

| | | |
|--|---|-------------------|
| TEMAT Projekt rekonstrukcji cmentarza I wojennego w Drohojowie | PROJEKTANT arch. Wiesław Czekierda Nr upr. UAN-II/7342/208/94 | |
| LOKALIZACJA gm. Orły, miejscowość Drohojów | SKALA 1:50 | FORMAT A3 |
| ZAKRES Projekt ogrodzenia - detal przęsła | DATA 03.2020 | NR RYSUNKU 9 c |
| OPRACOWAŁ mgr inż. arch. kraj. Katarzyna Fac | PODPIS: | |