


PROJEKT ZAGOSPODAROWANIA

DZIAŁKA NR 549


POŁOŻONEJ - miejscowość.	gm. Orły Olszynka
INWESTOR -	gmina Orły

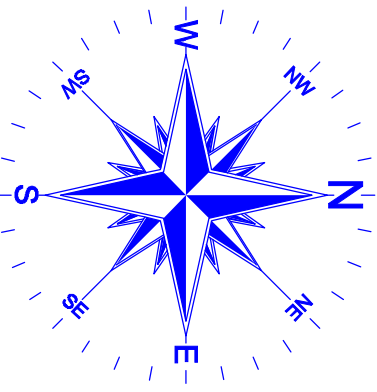

ORIENTACJA
1:25 000

LEGENDA:

OS DROGI GIMNEX
PROJEKTOWANA NAWIERZCHNIA

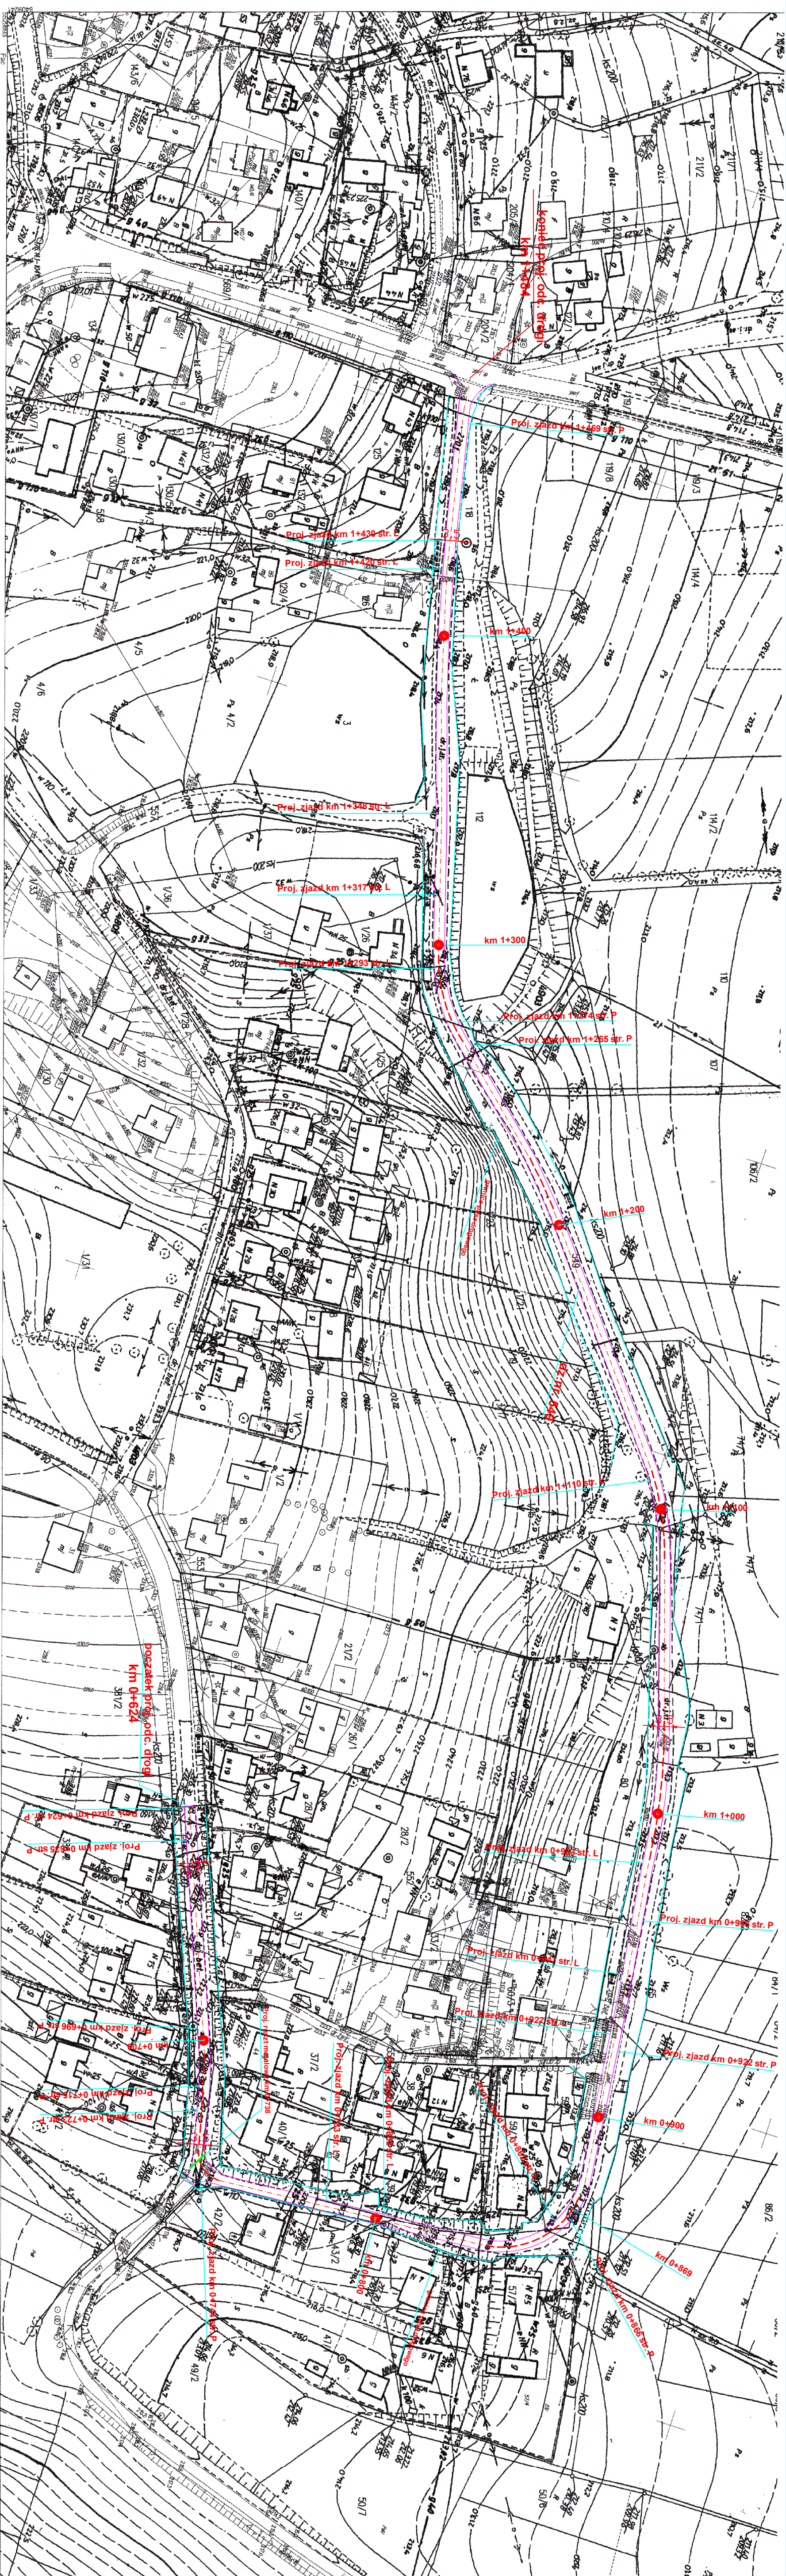[illegible]

Kopia MAPY ZASADNICZEJ

skala 1:1000

Godto: 8.121.09.04.1

Jednostka ewidencyjna: 181307_2 Orły

Obrob.: 0008 Olszynka

Nr kancelaryjny: 432. *1662*.2018

Współrzedne prostokątne płaskie - układ 2000/8

[illegible]

2